


10. КРІПЛЕННЯ ПЛИТИ GENTAS НА ЗАКЛЕПКУ

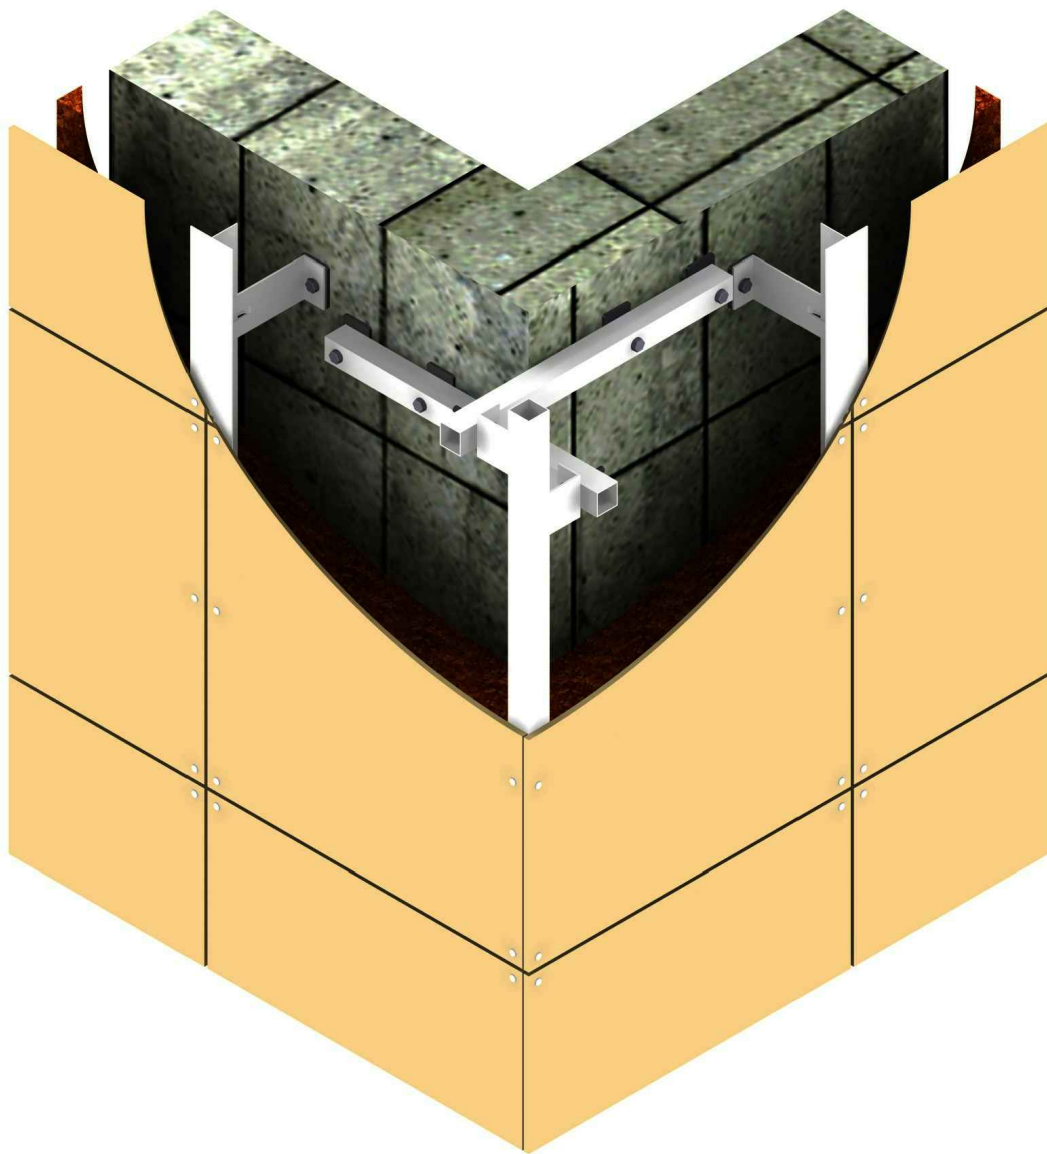


ОСОБЛИВОСТІ:

Навісний вентиляований фасад в самому нескладному, надійному та недорогому вигляді представлений кріпленням фасадної панелі на широкополу заклепку. Кріплення на заклепку в залежності від розташування на панелі може бути рухомим або нерухомим. Колір заклепки підбирається під колір плити облицювання.

ПЕРЕВАГИ:


- Мала вага кріплення облицювального матеріалу;
- Широка кольорова палітра та варіанти декору облицювального матеріалу;
- Можливість монтувати систему незалежно від висоти фасаду та температури навколишнього середовища під час монтажу;
- Різноманітні дизайнерські рішення.

10. ВИДИМЕ КРІПЛЕННЯ HPL GENTAS GENTAS НА ЗАКЛЕПКУ

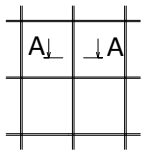



10.1 ПЕРЕРІЗ А-А - ГОРИЗОНТАЛЬНИЙ ПЕРЕРІЗ РЯДОВОЇ ЗОНИ

Масштаб 1:2

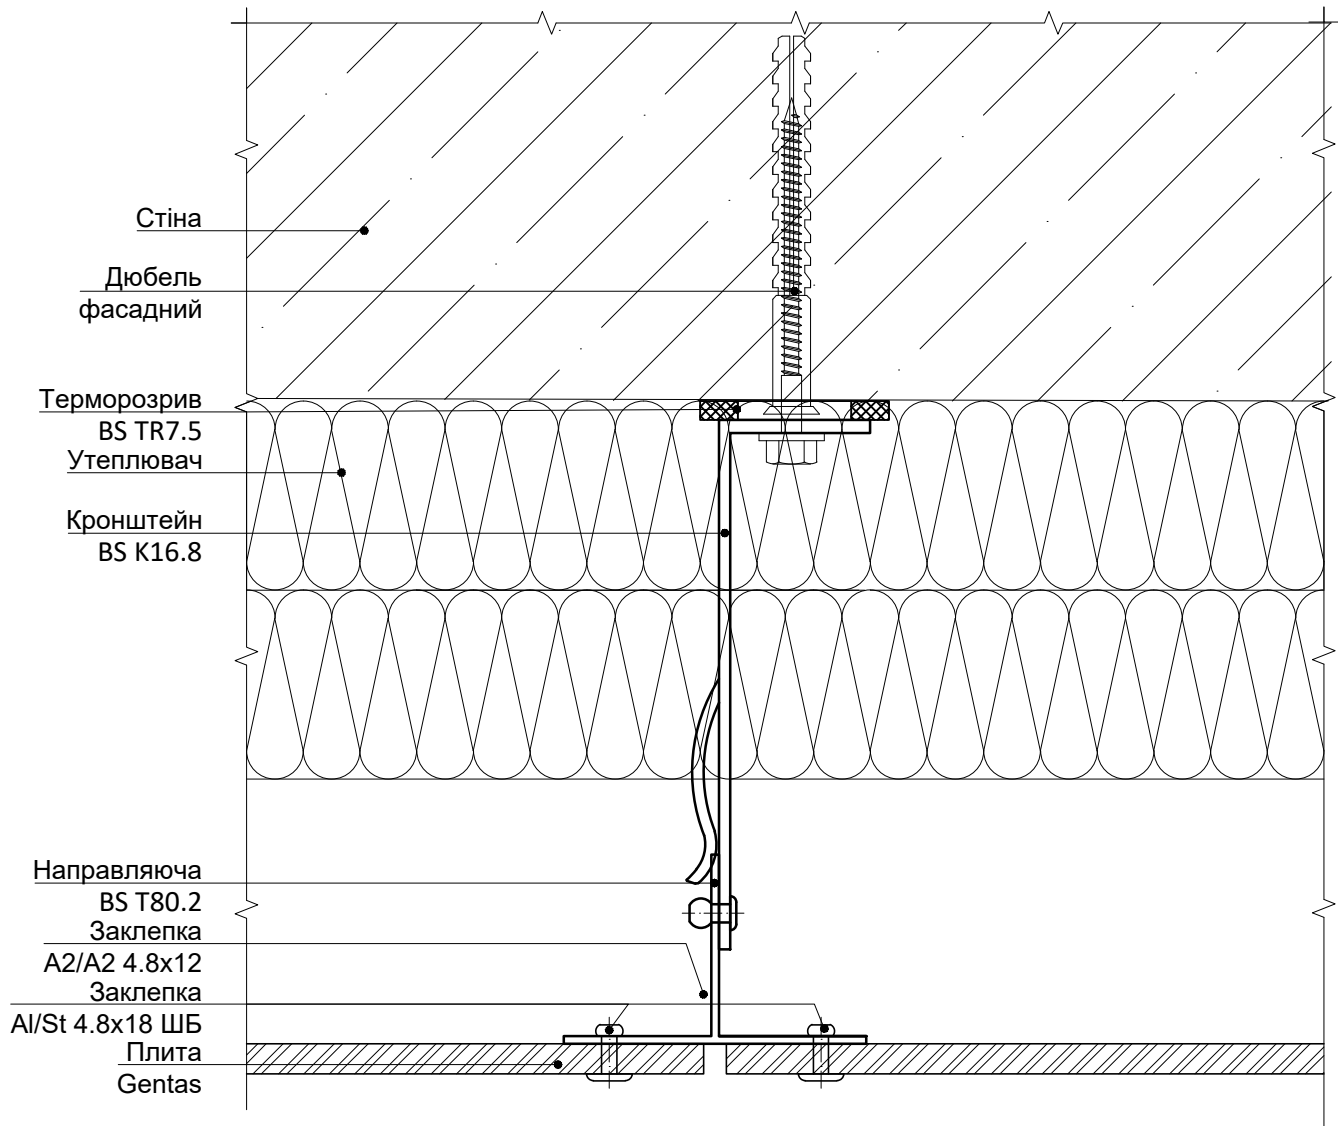



10.2 ПЕРЕРІЗ Б-Б - ВЕРТИКАЛЬНИЙ ПЕРЕРІЗ РЯДОВОЇ ЗОНИ

Масштаб 1:2

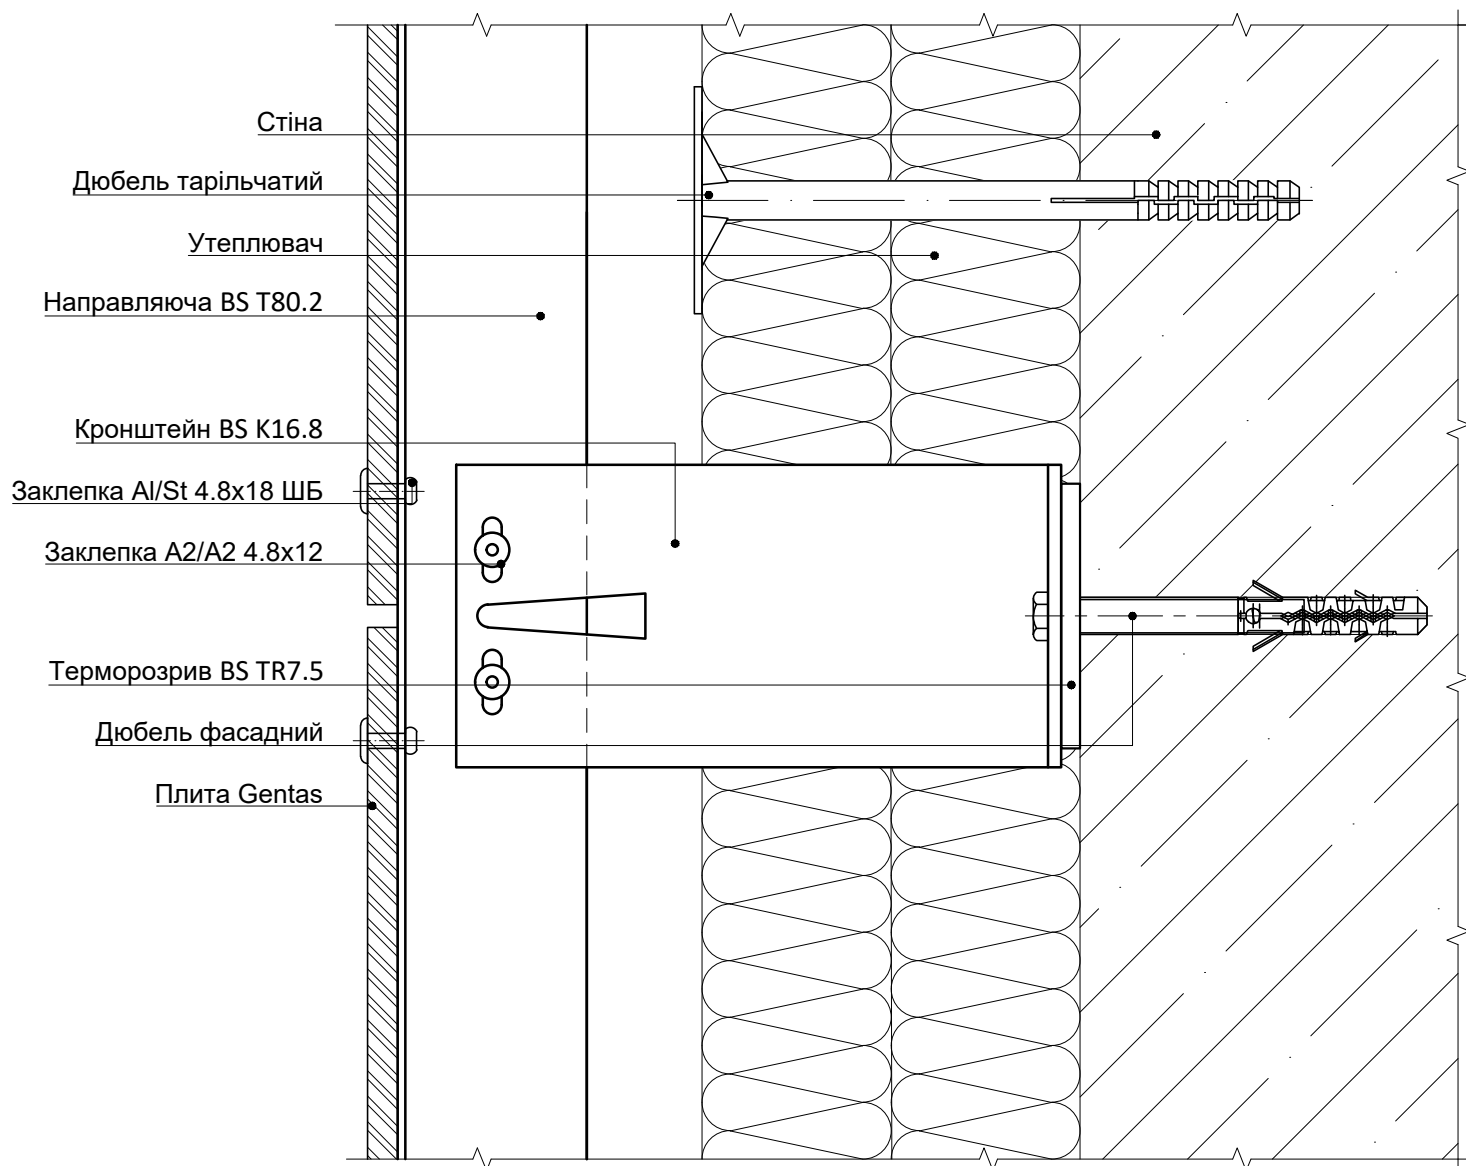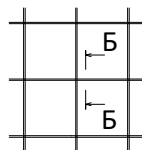



10.3 ПЕРЕРІЗ В-В - БОКОВЕ ПРИМИКАННЯ ДО СВІТЛОПРОЗОРОЇ ОГОРОДЖУВАЛЬНОЇ КОНСТРУКЦІЇ. ВАРІАНТ 1

Масштаб 1:2

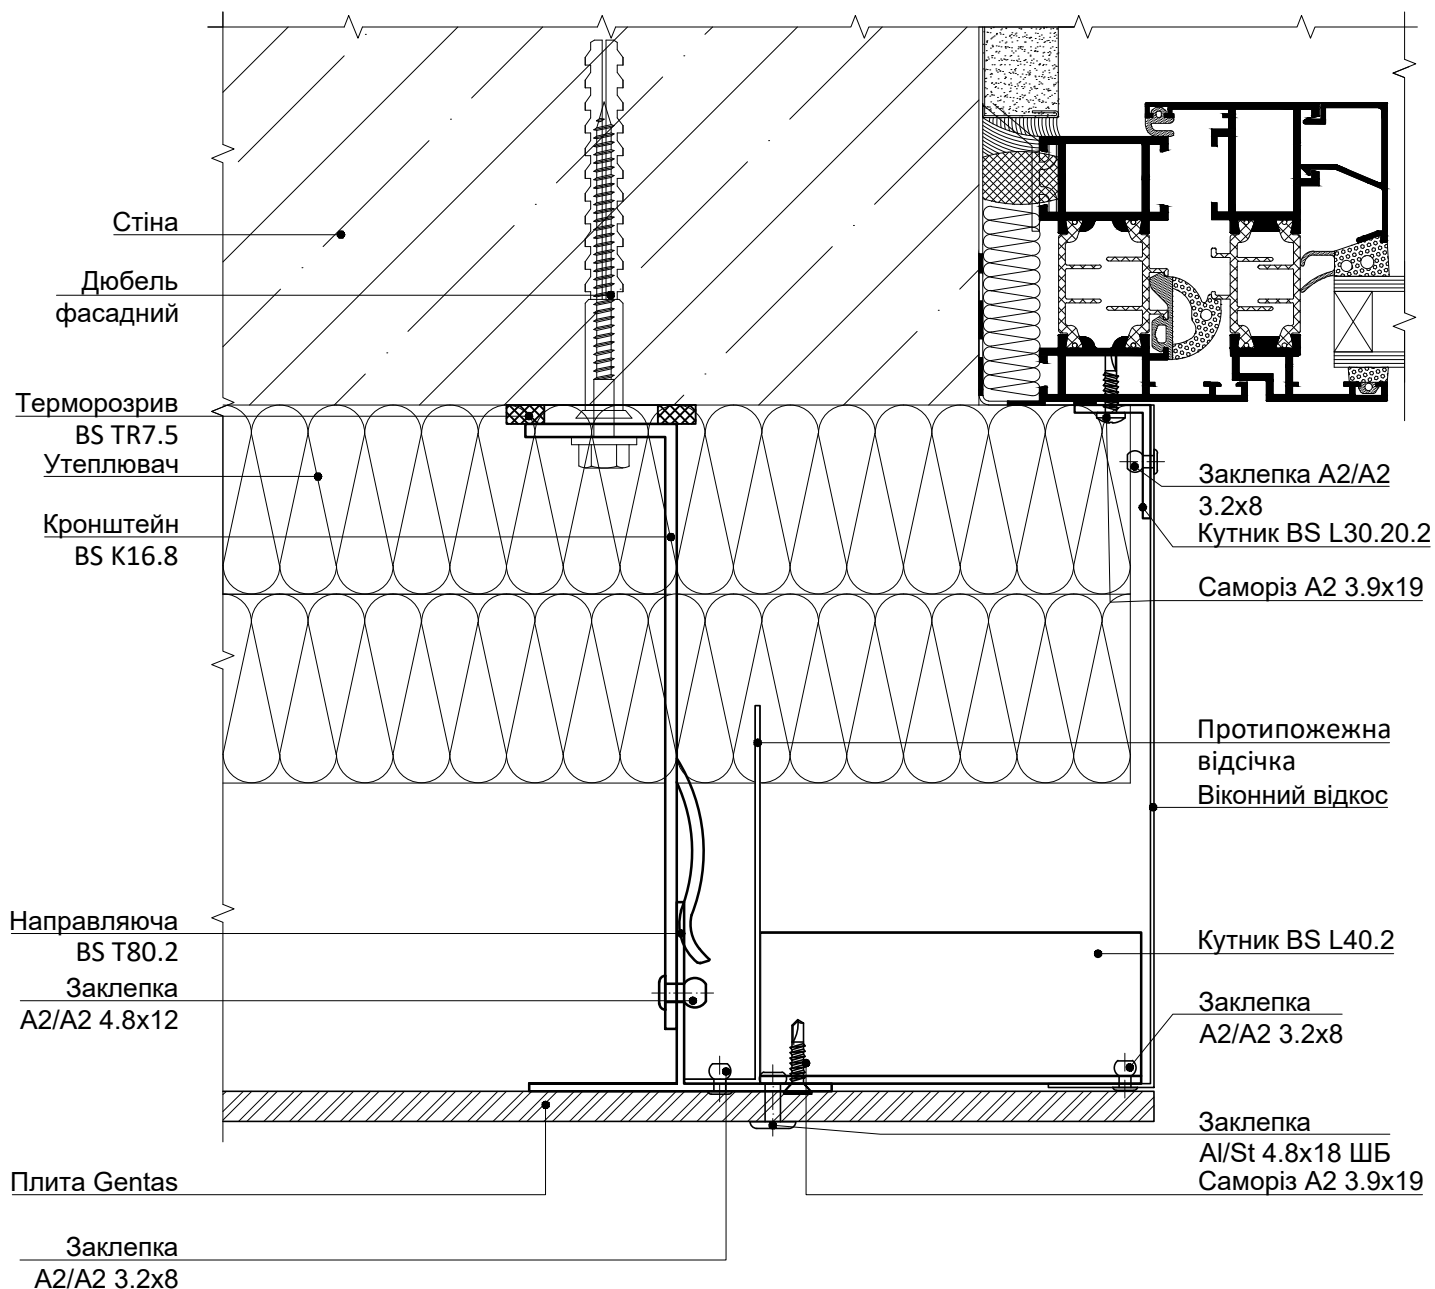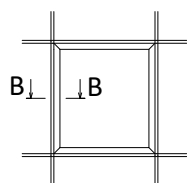



10.4 ПЕРЕРІЗ В-В - БОКОВЕ ПРИМИКАННЯ ДО СВІТЛОПРОЗОРОЇ ОГОРОДЖУВАЛЬНОЇ КОНСТРУКЦІЇ. ВАРІАНТ 2

Масштаб 1:2

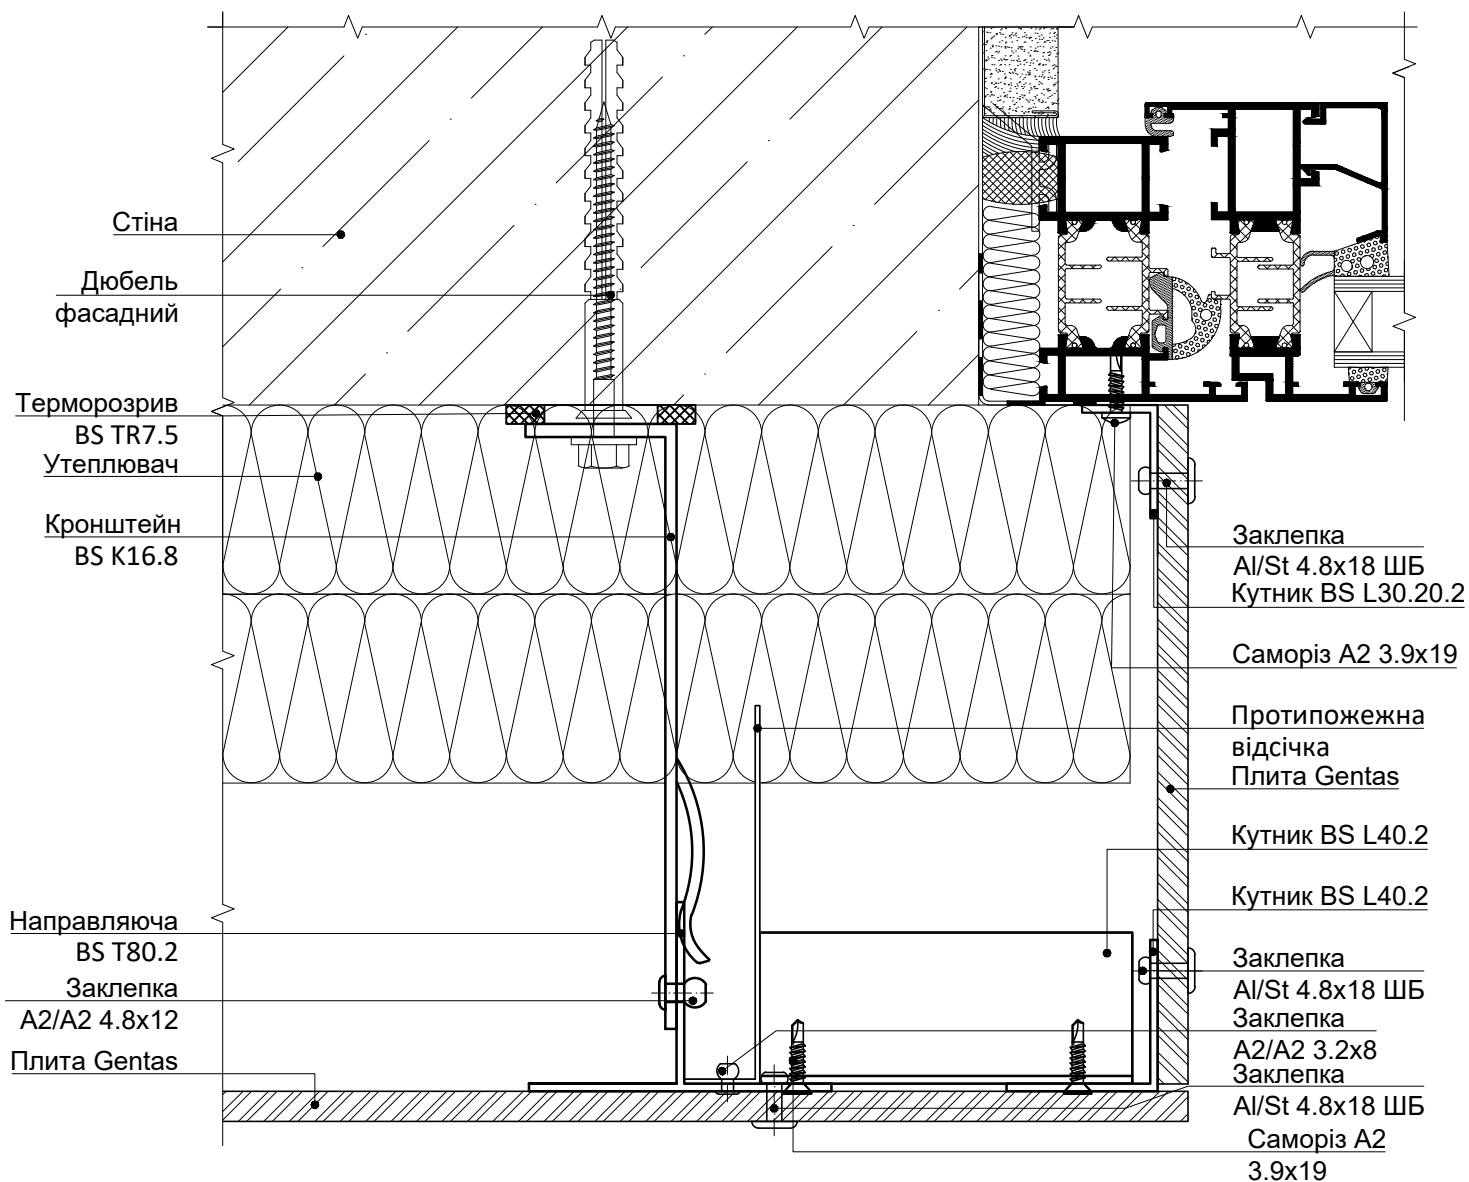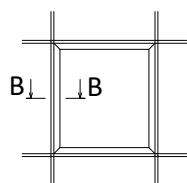



10.5 ПЕРЕРІЗ В-В - БОКОВЕ ПРИМИКАННЯ ДО СВІТЛОПРОЗОРОЇ ОГОРОДЖУВАЛЬНОЇ КОНСТРУКЦІЇ. ВАРІАНТ 3

Масштаб 1:2

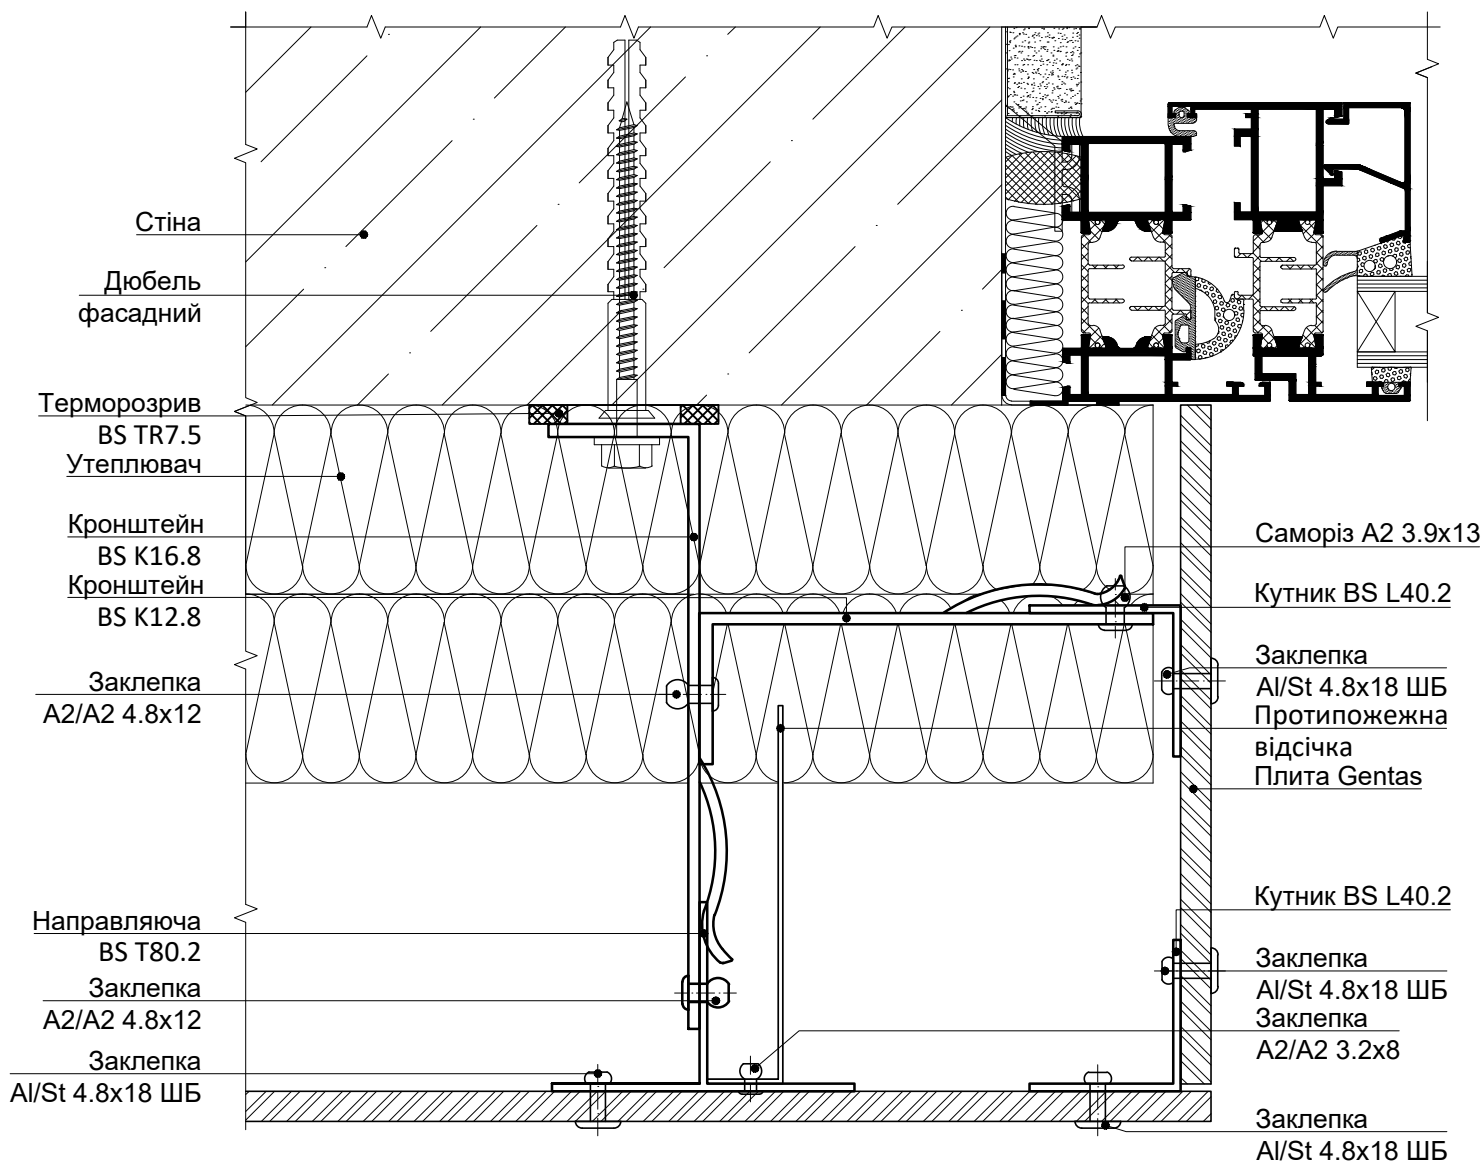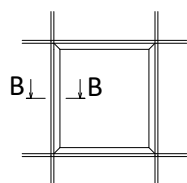



10.6 ПЕРЕРІЗ Г-Г - ВЕРХНЄ ПРИМИКАННЯ ДО СВІТЛОПРОЗОРОЇ ОГОРОДЖУВАЛЬНОЇ КОНСТРУКЦІЇ. ВАРІАНТ 1

Масштаб 1:2

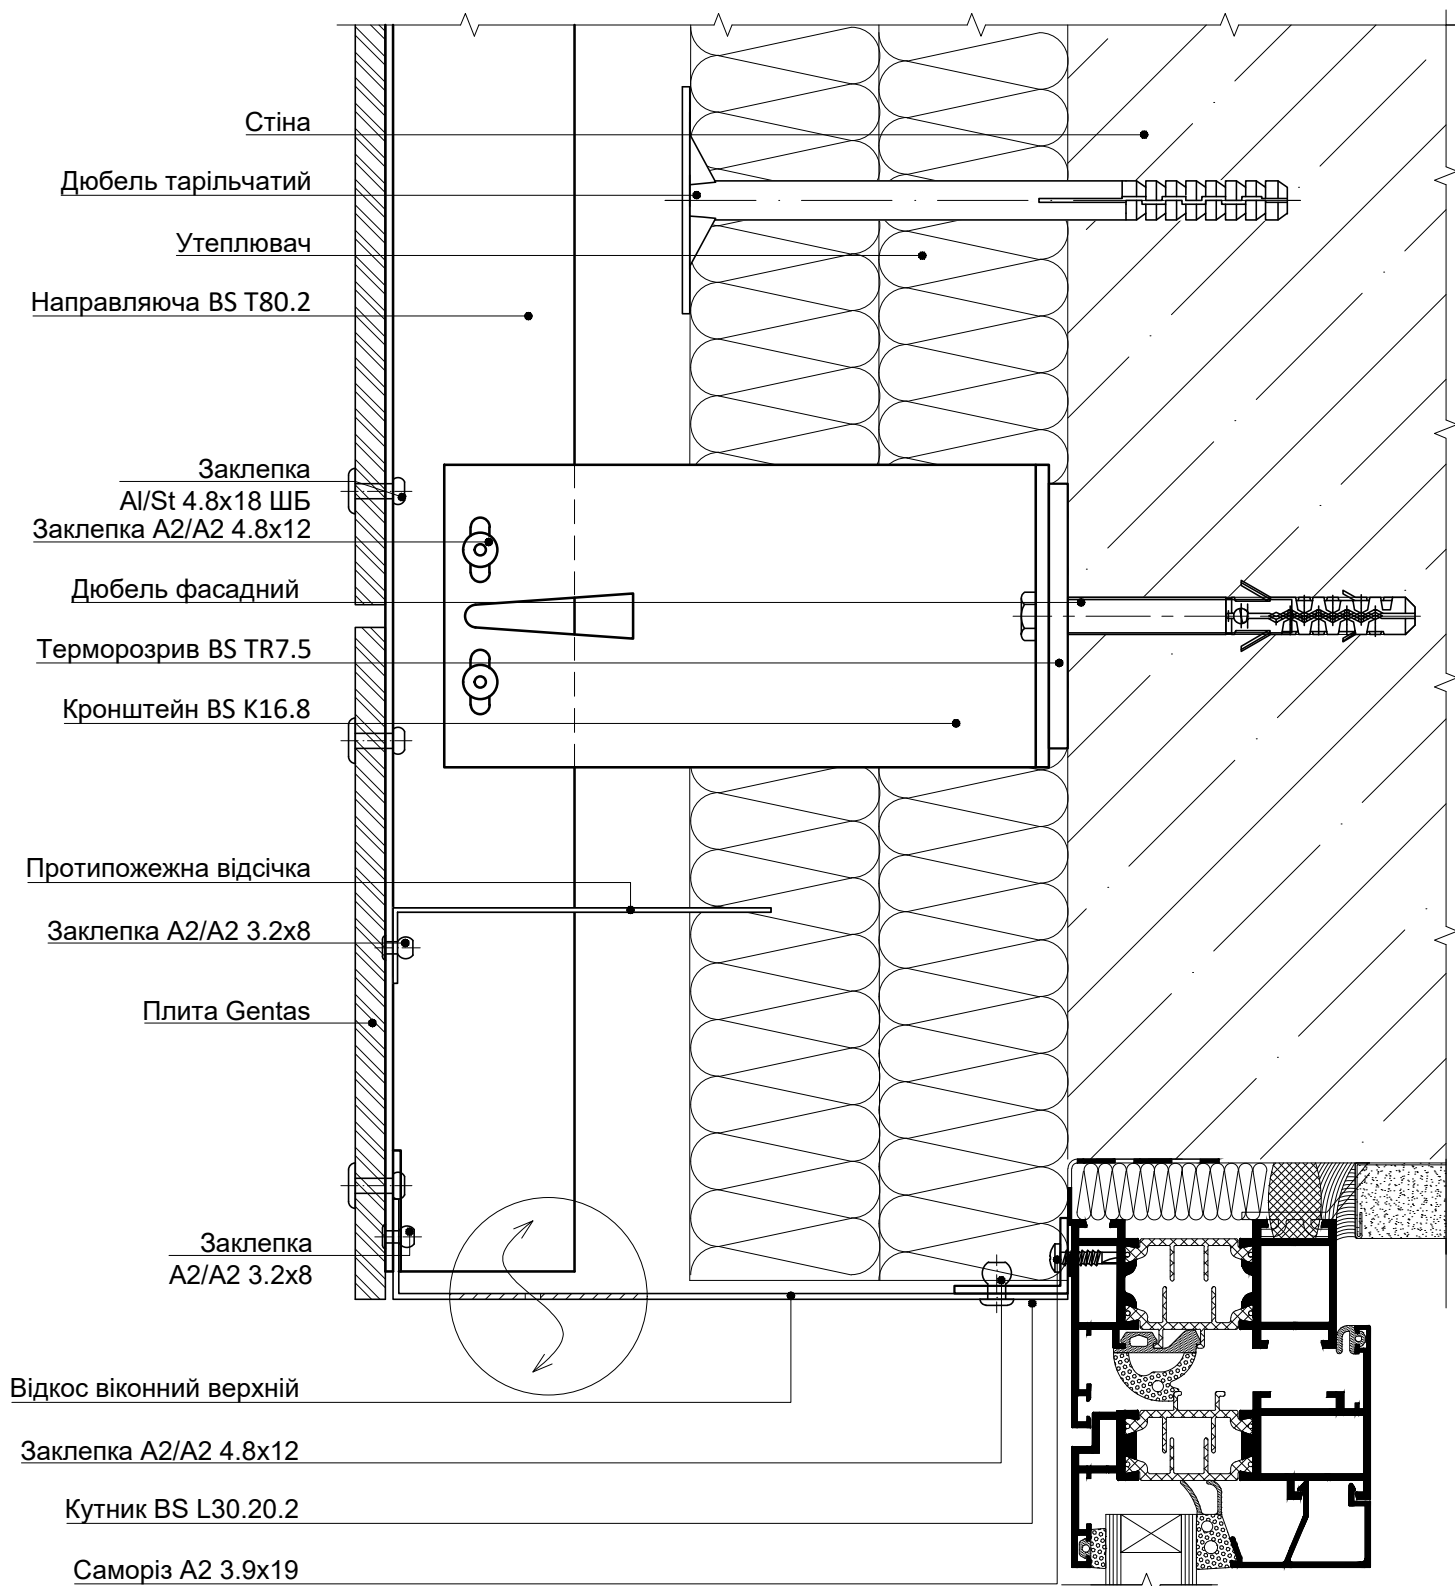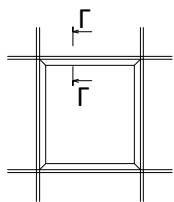



10.7 ПЕРЕРІЗ Г-Г - ВЕРХНЄ ПРИМИКАННЯ ДО СВІТЛОПРОЗОРОЇ ОГОРОДЖУВАЛЬНОЇ КОНСТРУКЦІЇ. ВАРІАНТ 2

Масштаб 1:2

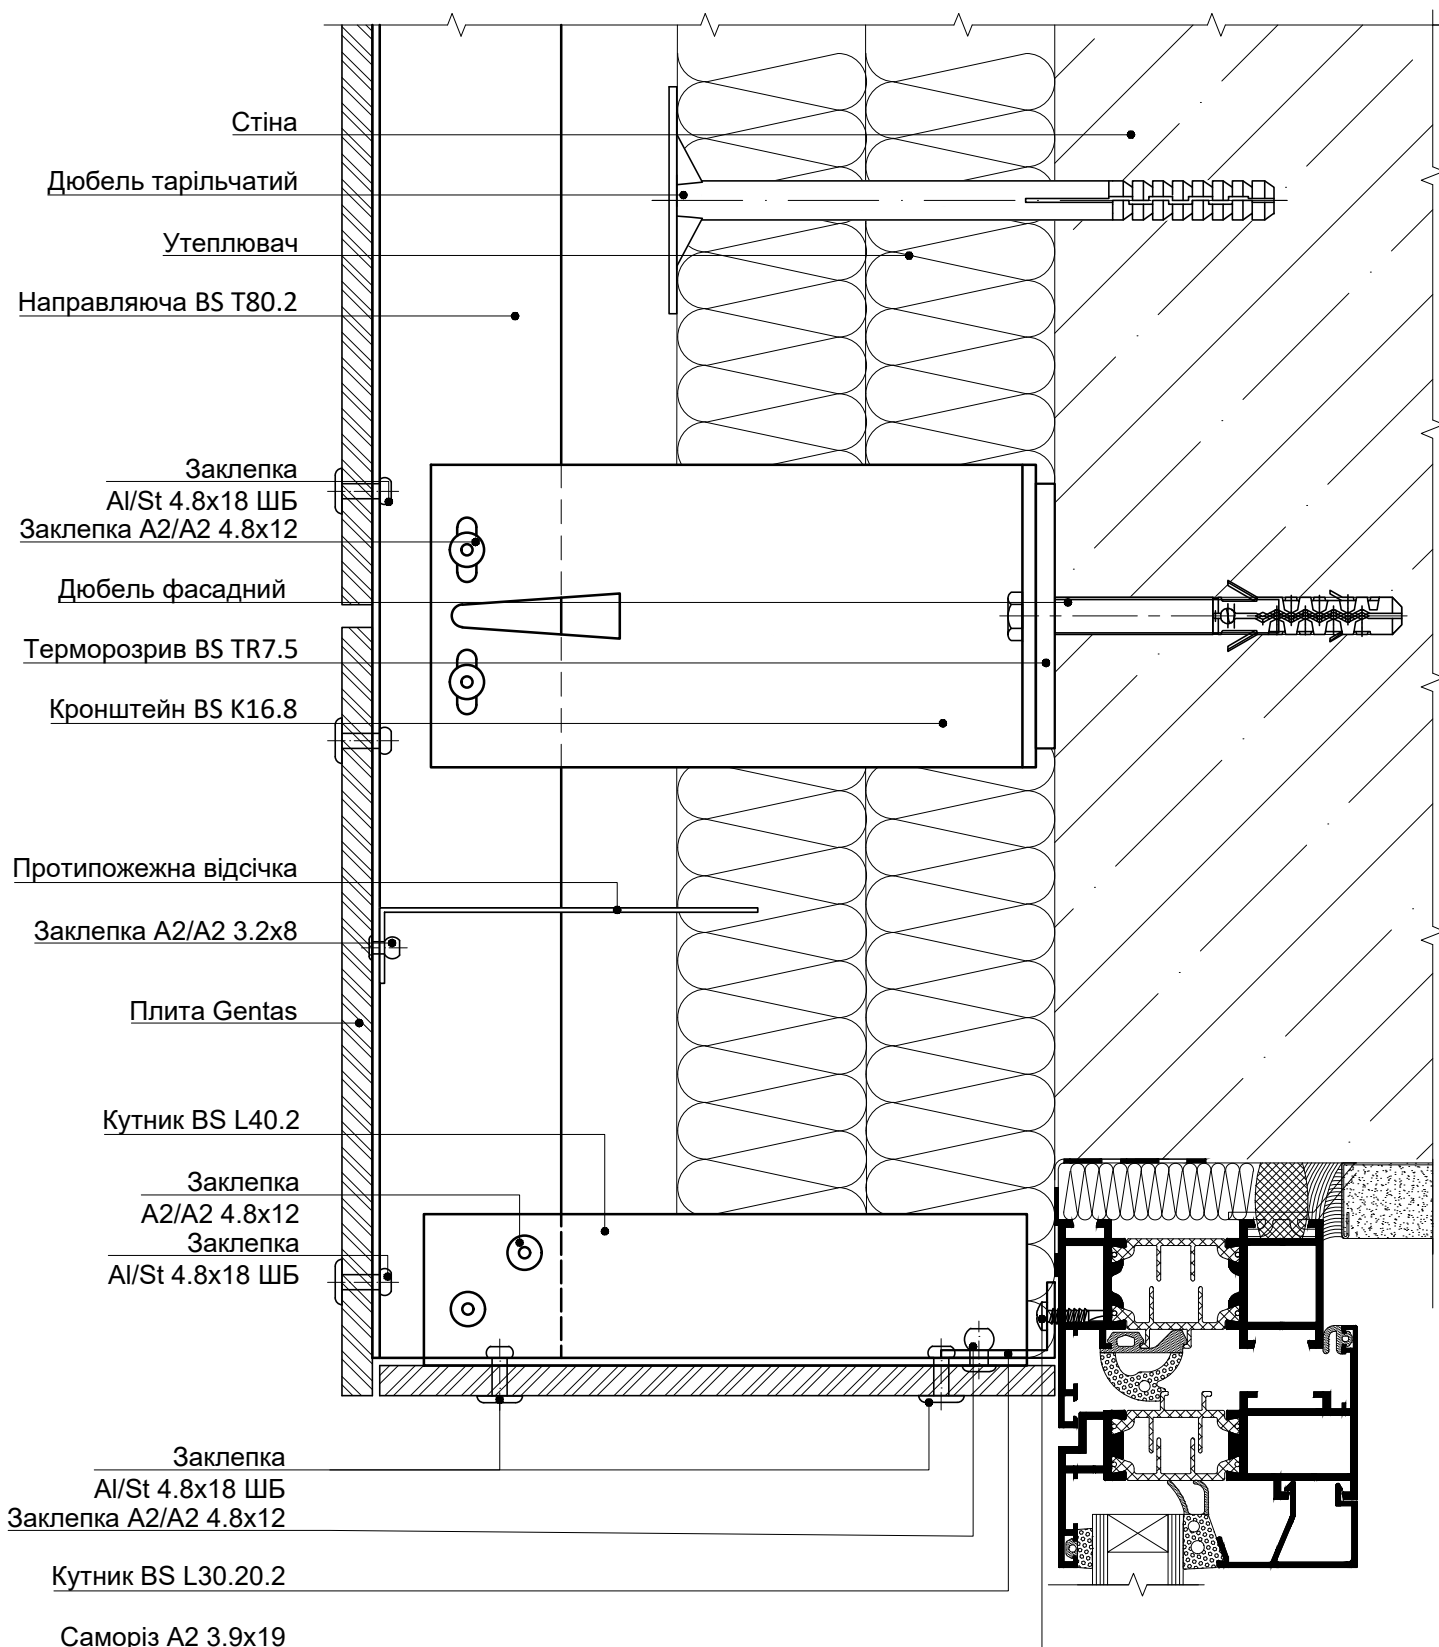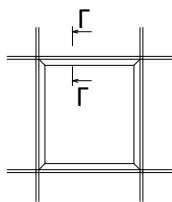



10.8 ПЕРЕРІЗ Г-Г - ВЕРХНЄ ПРИМИКАННЯ ДО СВІТЛОПРОЗОРОЇ ОГОРОДЖУВАЛЬНОЇ КОНСТРУКЦІЇ. ВАРІАНТ 3

Масштаб 1:2

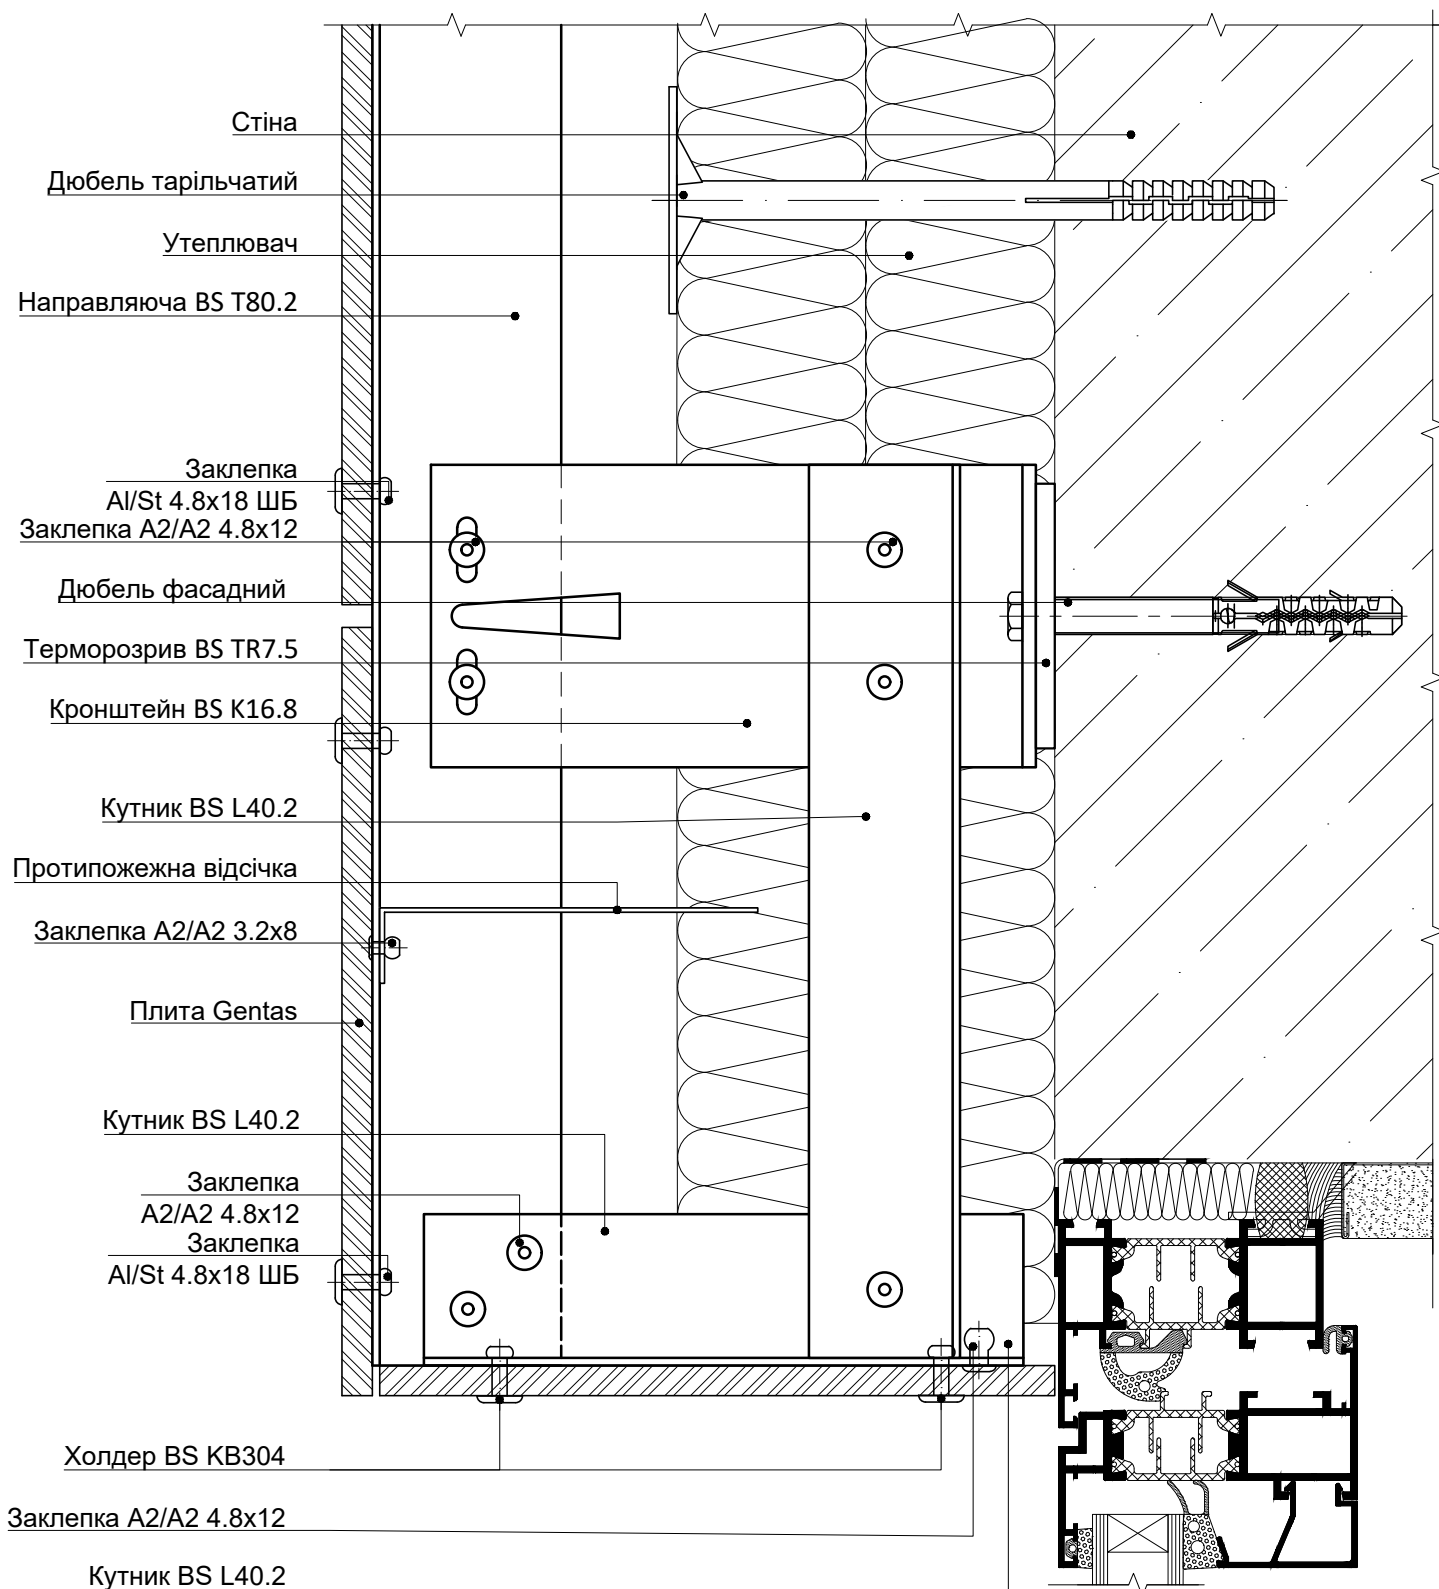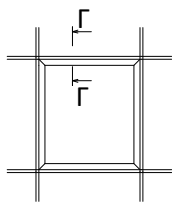



10.9 ПЕРЕРІЗ Д-Д - НИЖНЄ ПРИМИКАННЯ ДО СВІТЛОПРОЗОРОЇ ОГОРОДЖУВАЛЬНОЇ КОНСТРУКЦІЇ

Масштаб 1:2

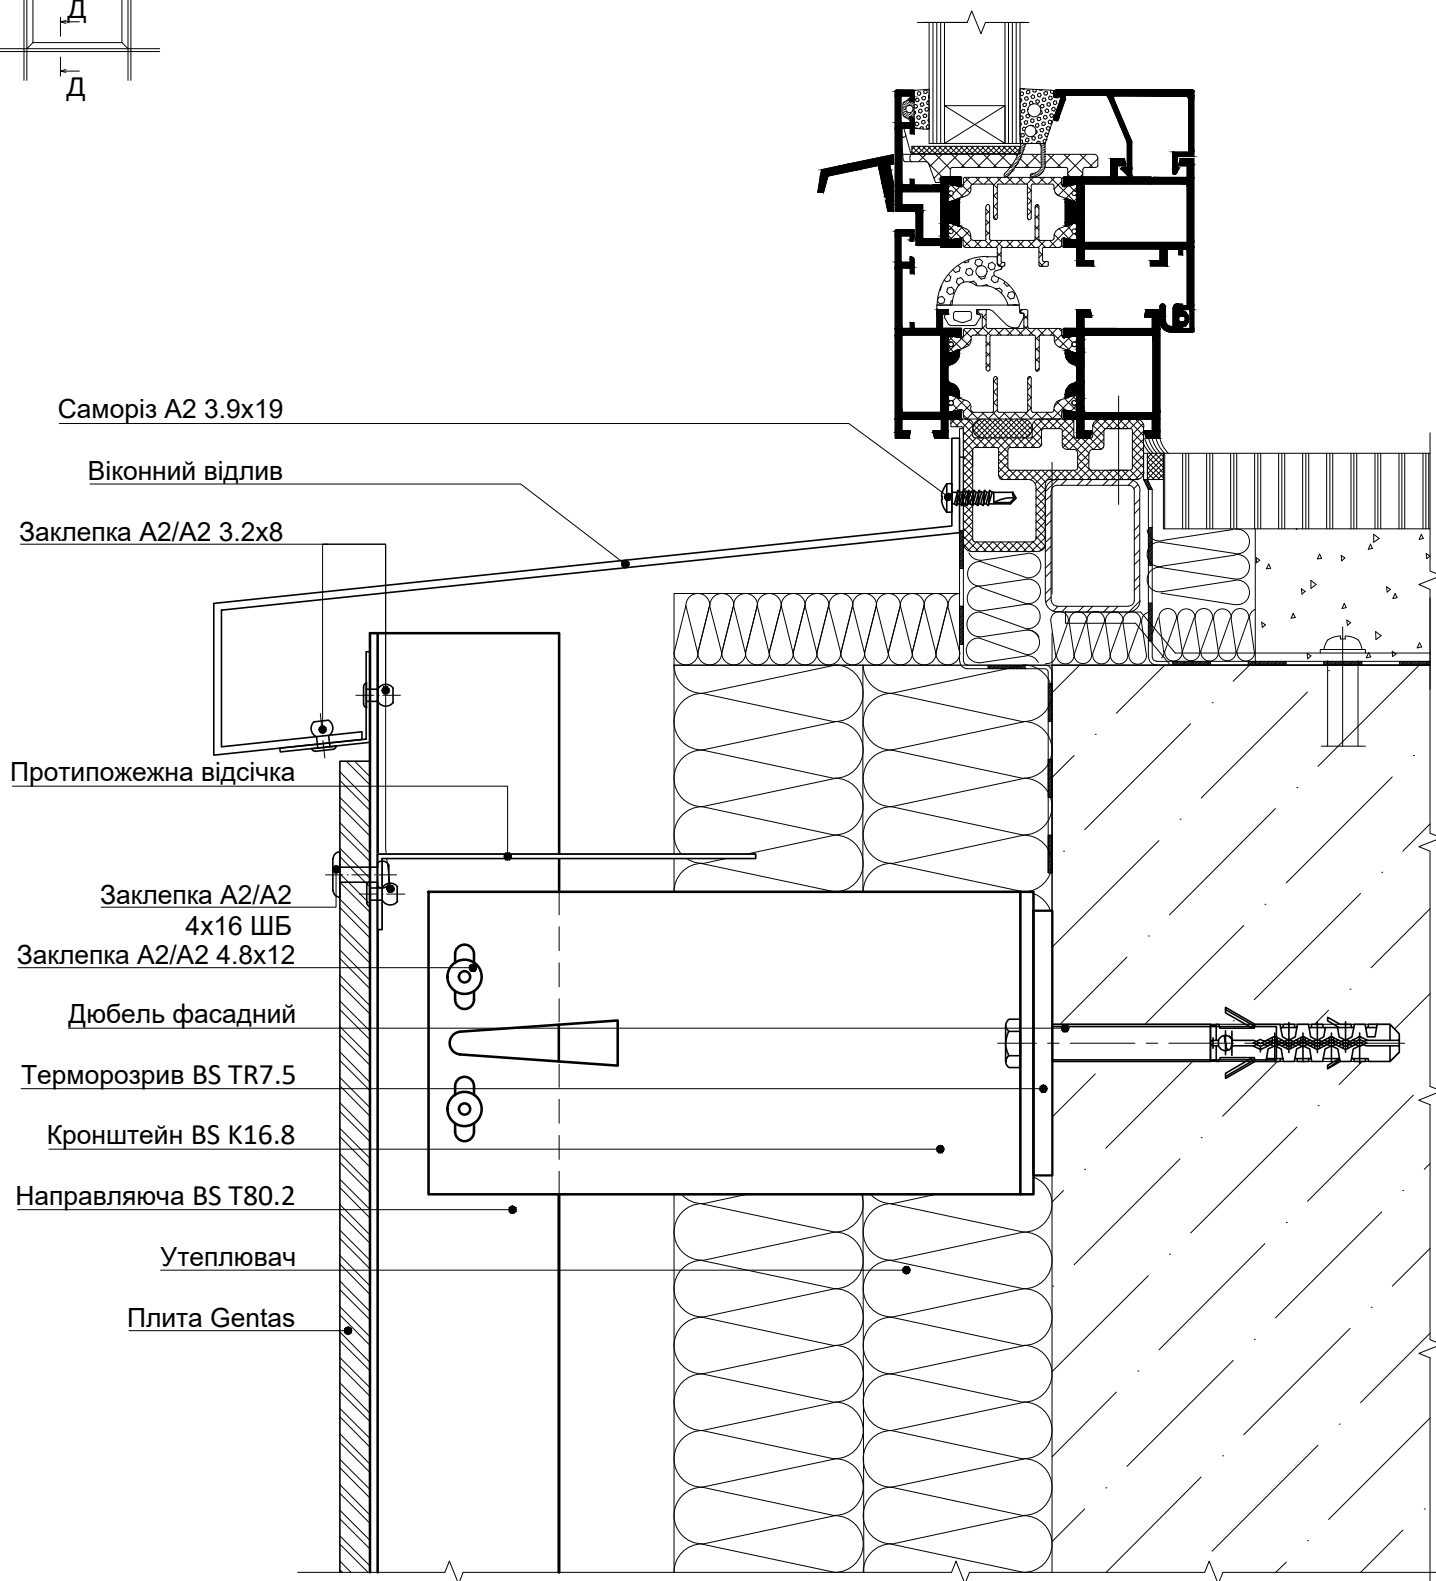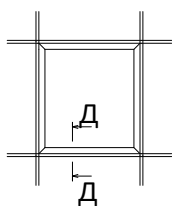



10.10 ПЕРЕРІЗ Е-Е - ПРИМИКАННЯ ДО ПАРАПЕТУ

Масштаб 1:4

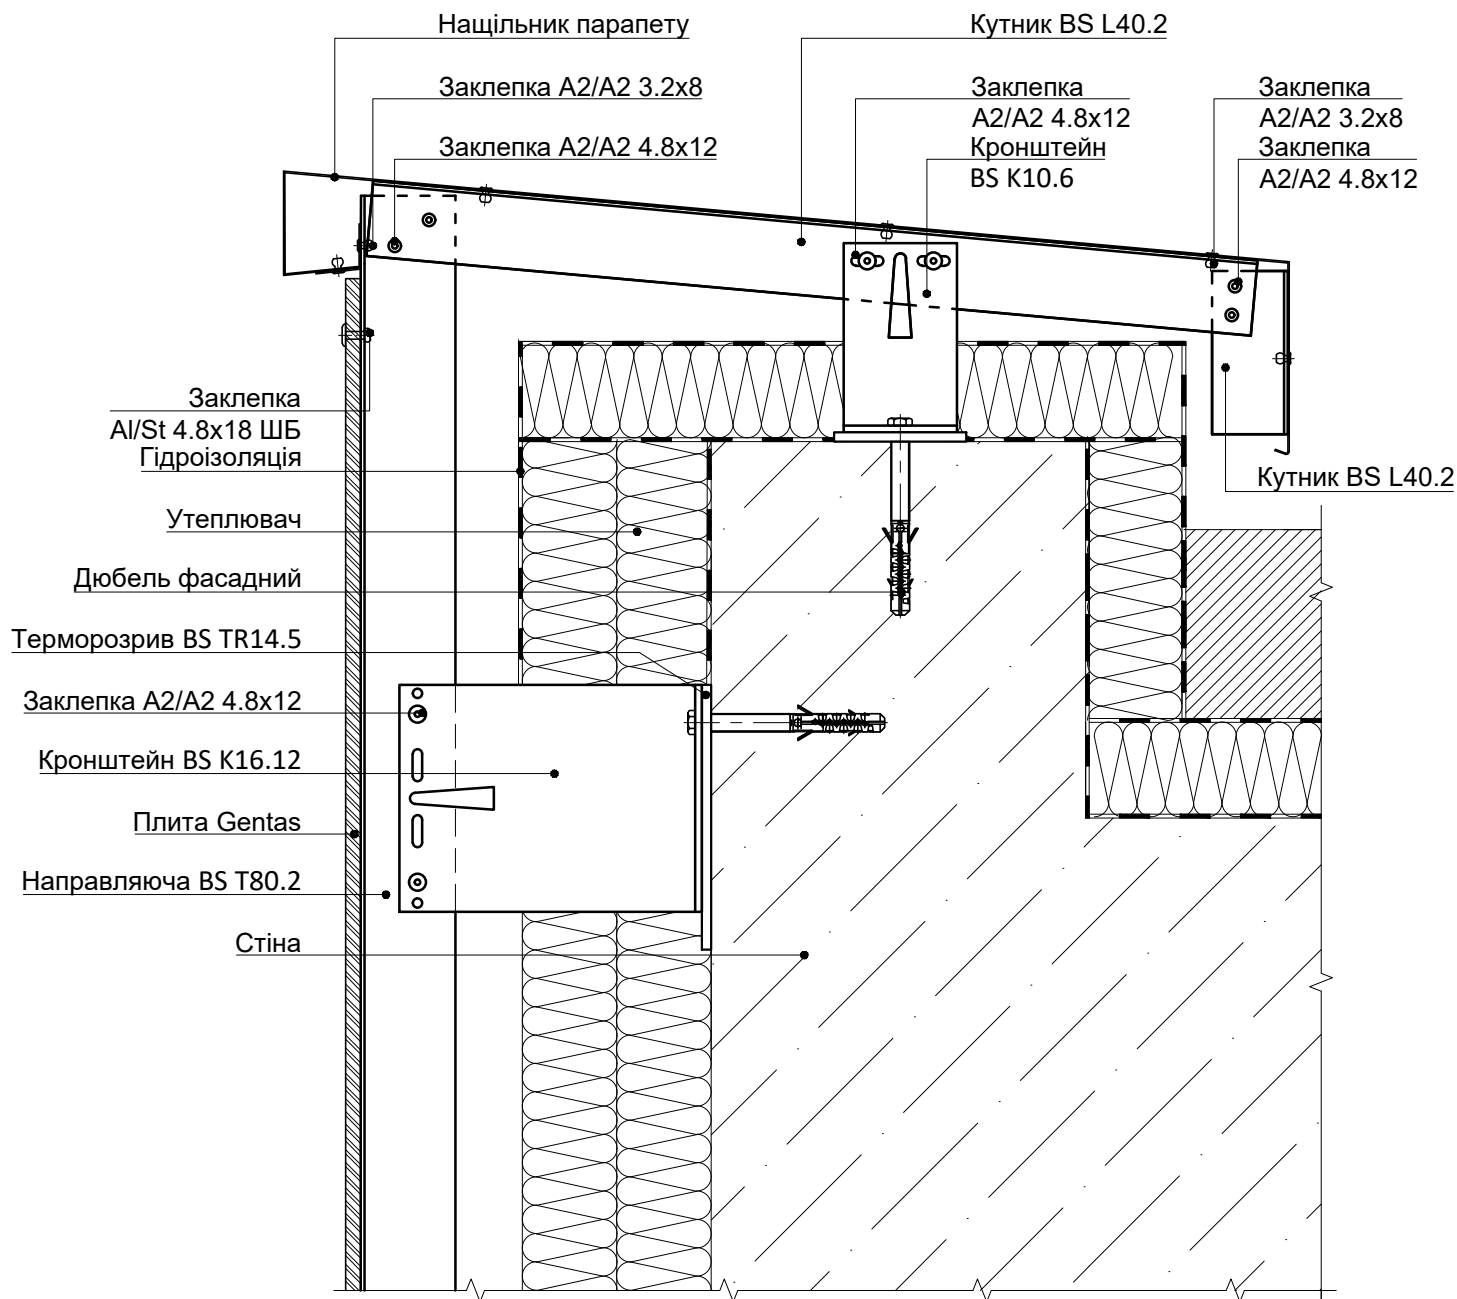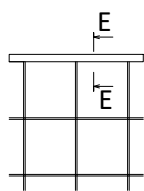



10.11 ПЕРЕРІЗ Ж-Ж - ПРИМИКАННЯ ДО ЦОКОЛЮ. ВАРІАНТ 1

Масштаб 1:2

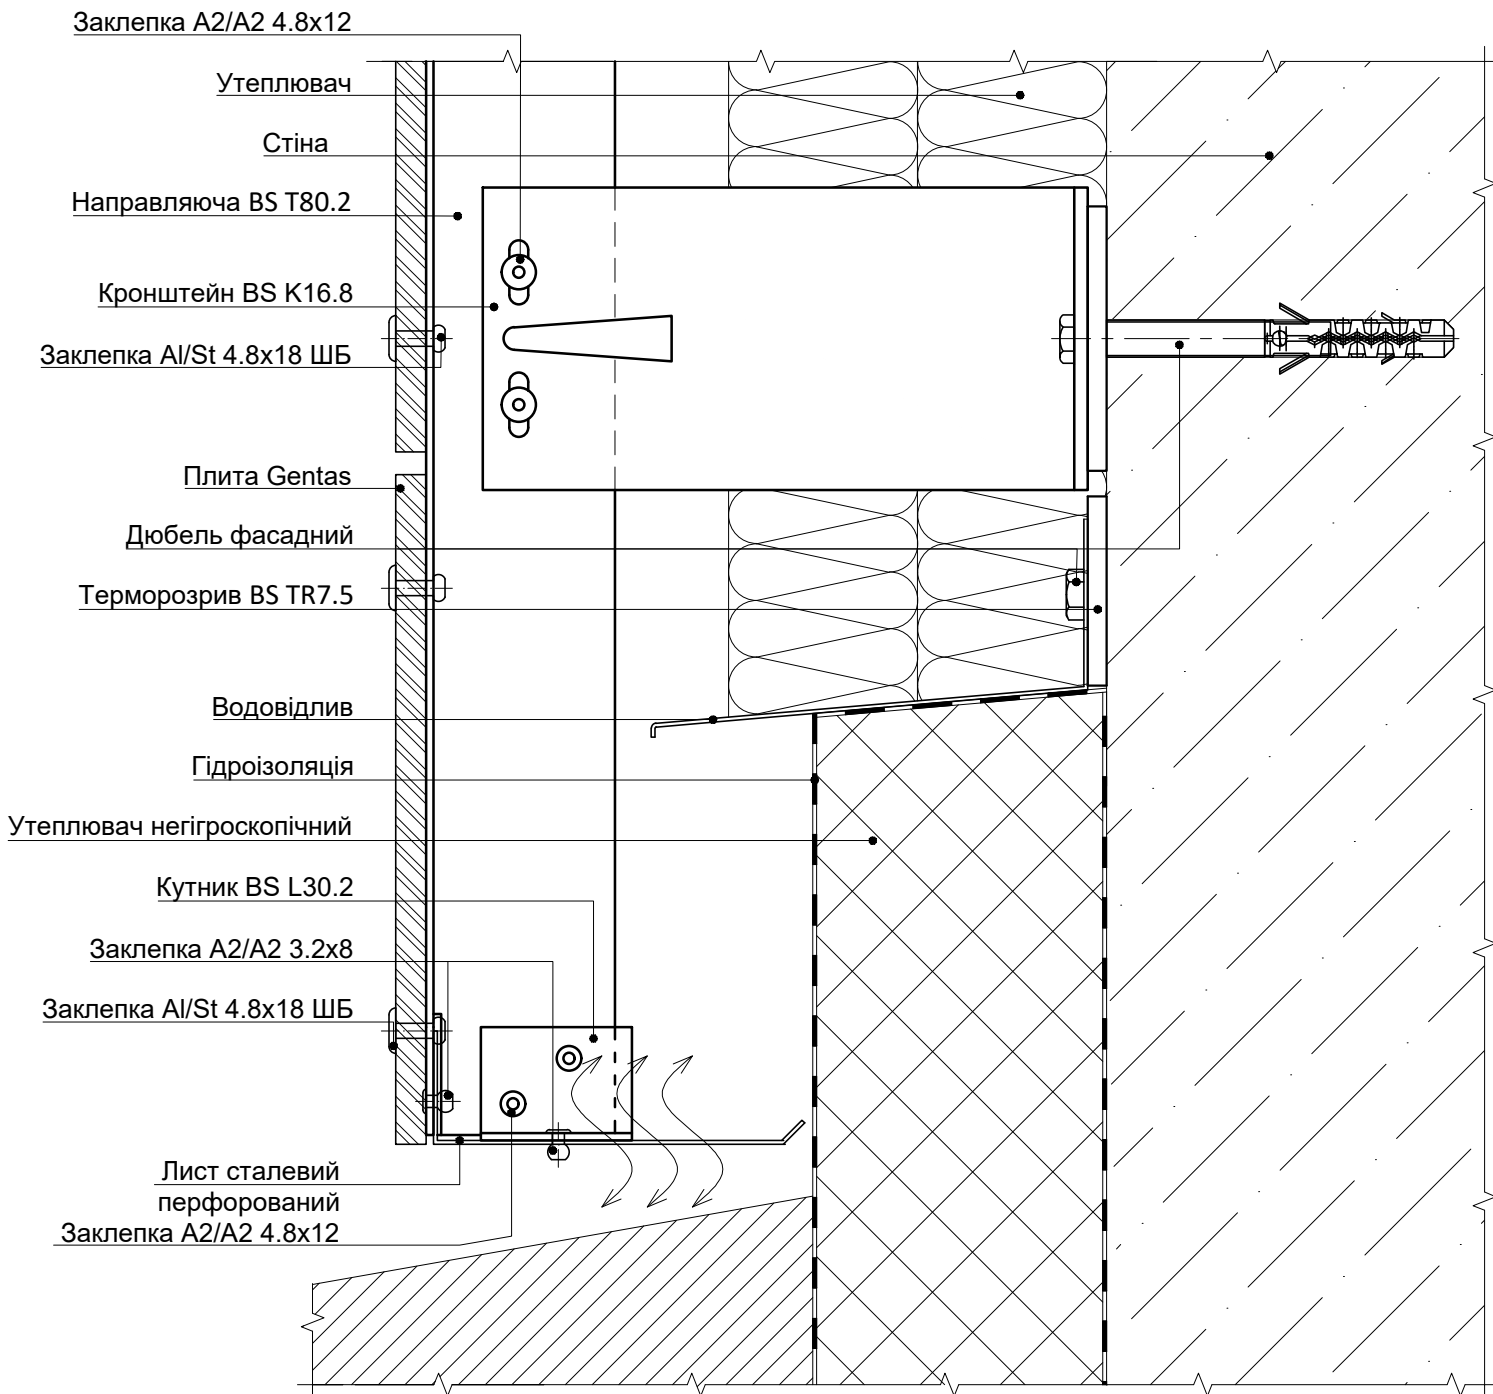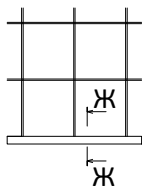



10.12 ПЕРЕРІЗ Ж-Ж - ПРИМИКАННЯ ДО ЦОКОЛЮ. ВАРІАНТ 2

Масштаб 1:2

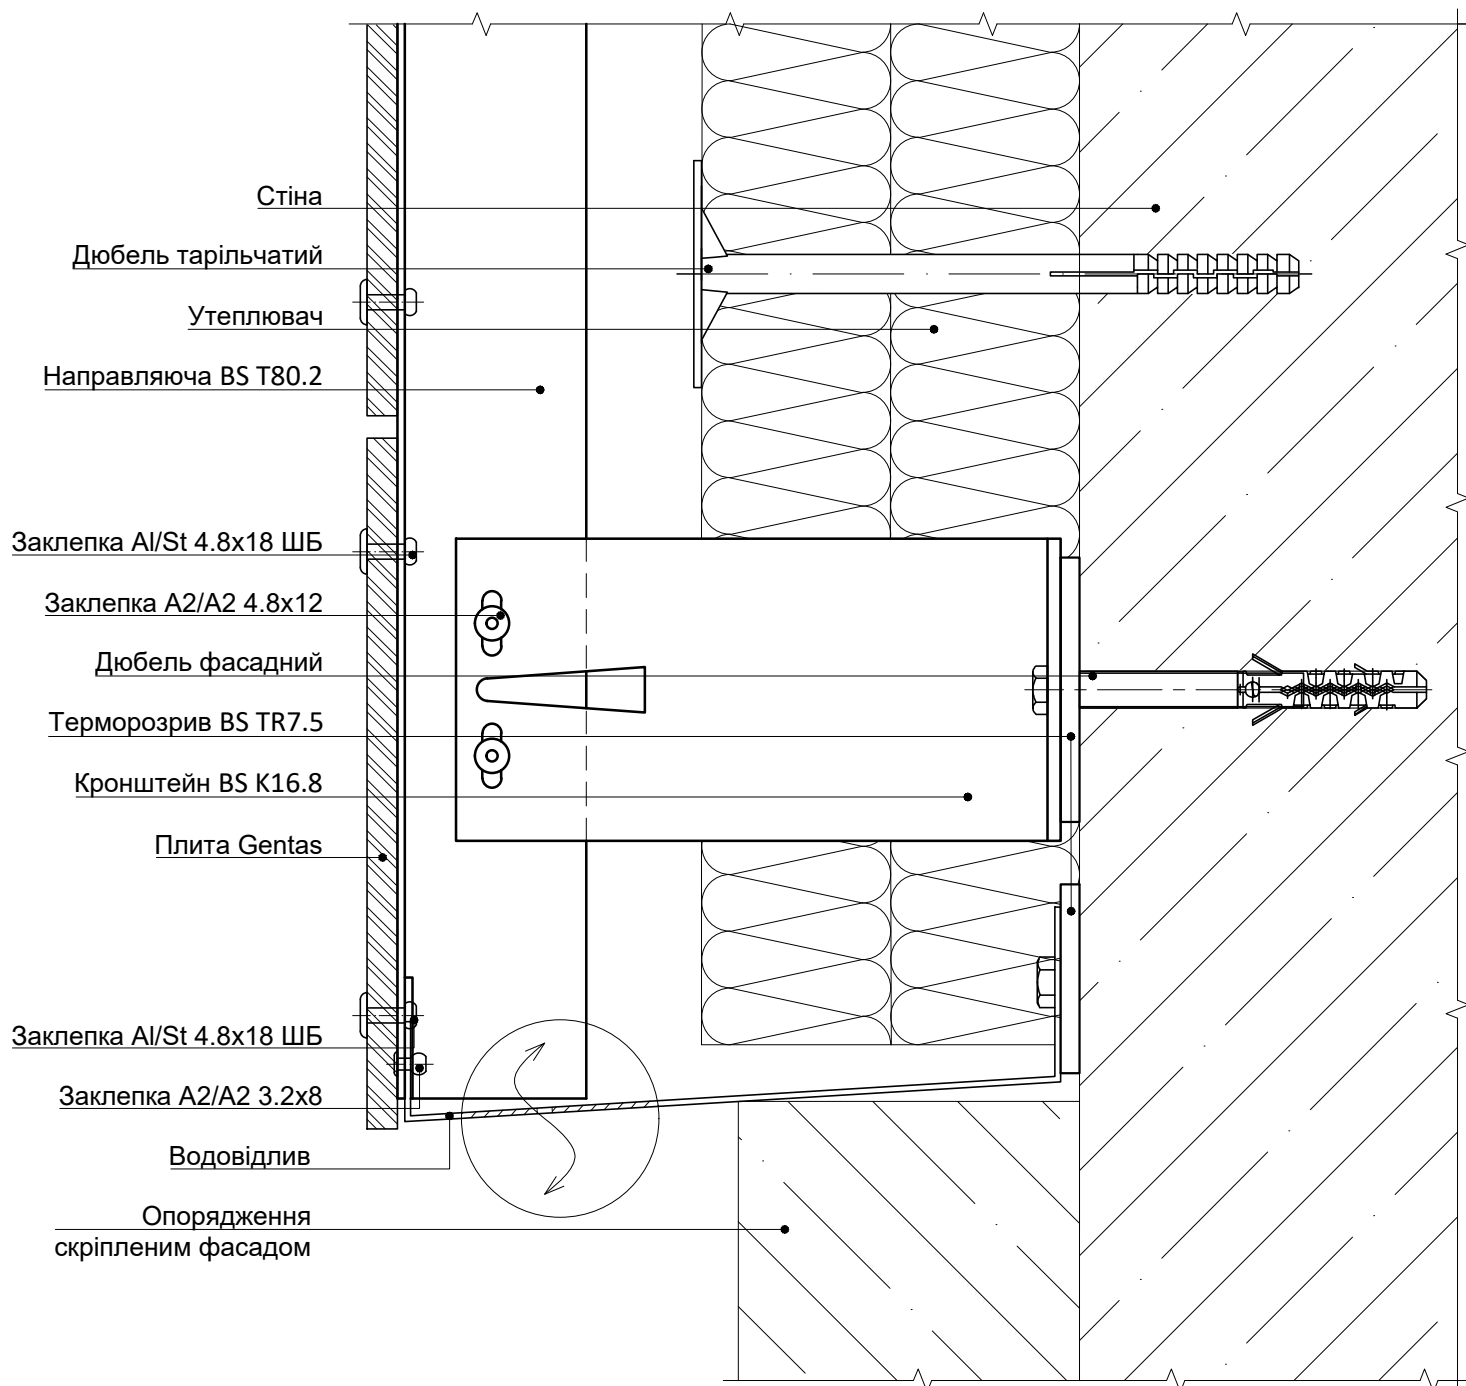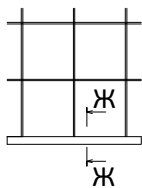


10.13 ВУЗОЛ 1 - ВНУТРІШНІЙ КУТ

Масштаб 1:4

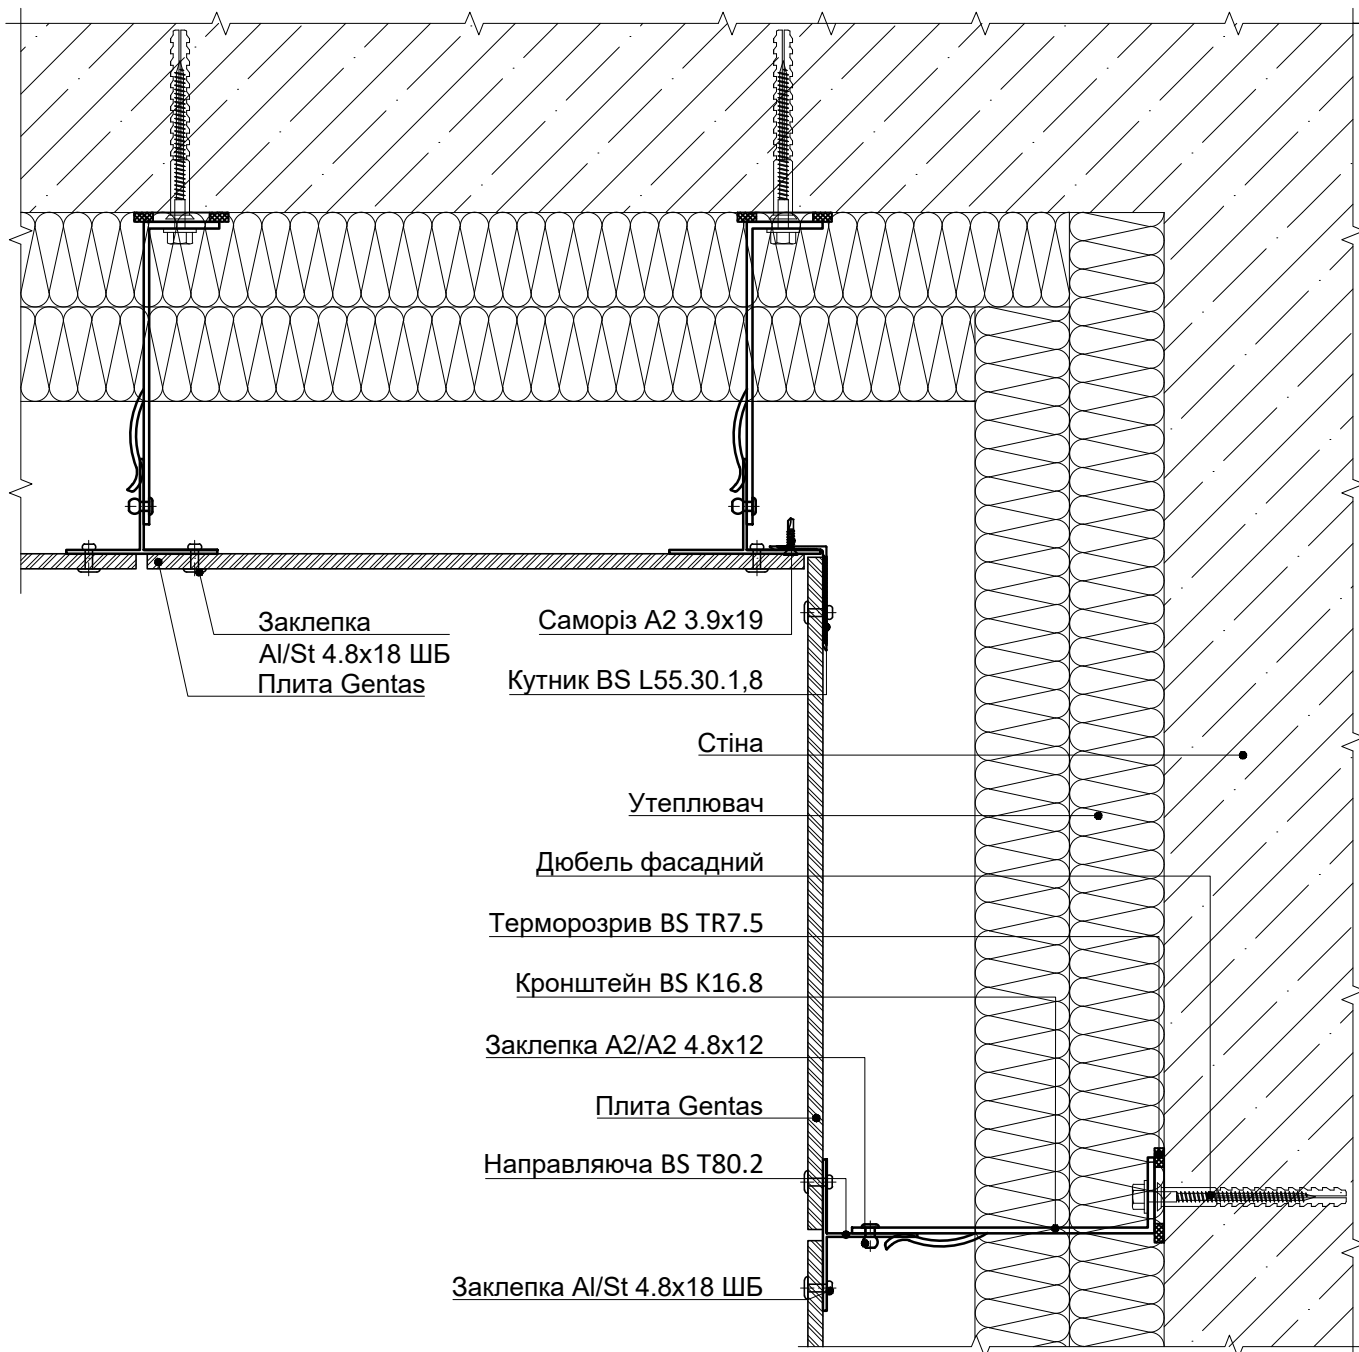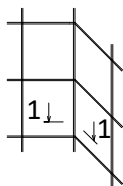

10.14 ВУЗОЛ 2 - ЗОВНІШНІЙ КУТ

Масштаб 1:4

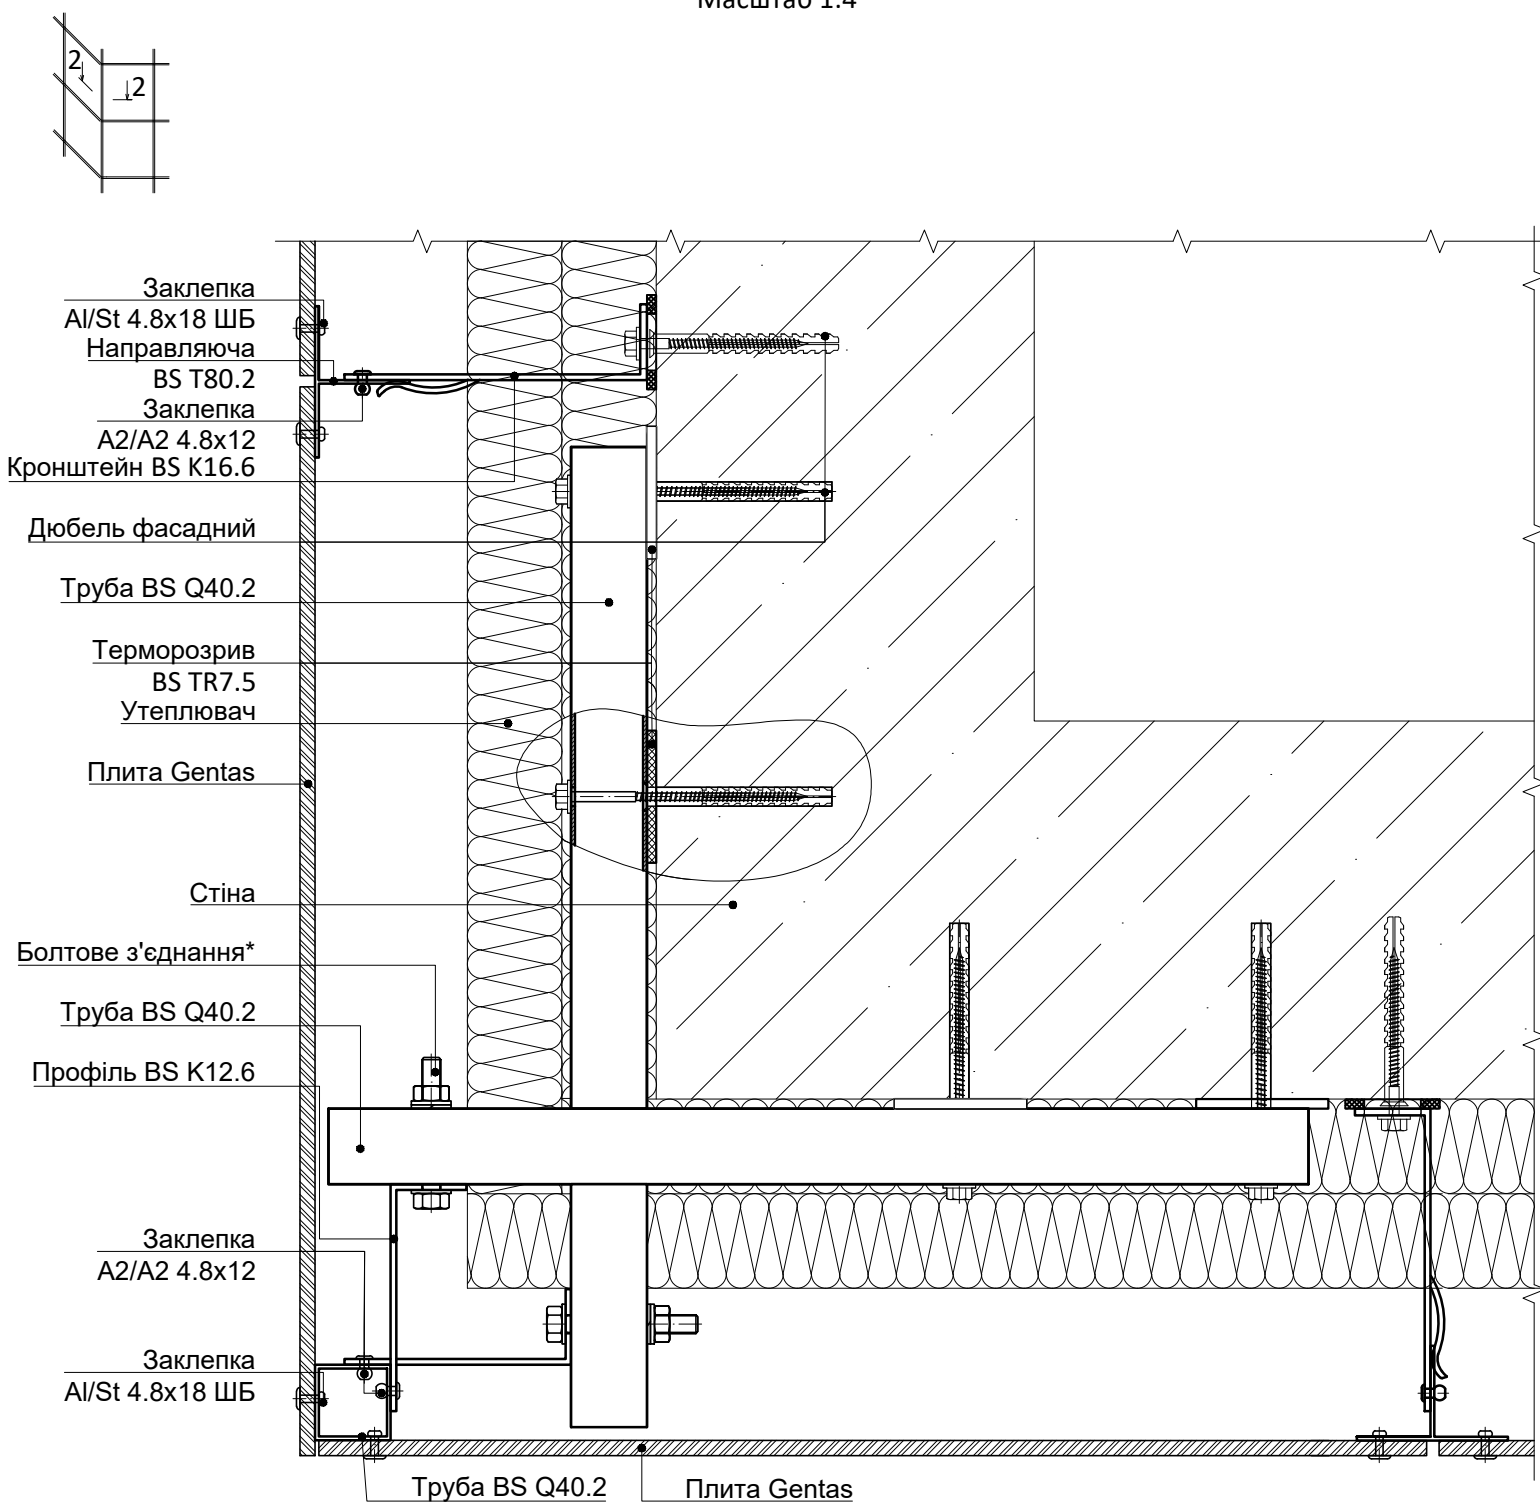


*Болтове з'єднання:

№	Найменування	Опис	Кількість
1	ДСТУ ISO 3506-1. ГОСТ 11371-78	Шайба широкоплатна плоска М10 з корозійностійкої сталі аустенітного класу 10Х17Н10Г2	2
2	ДСТУ ISO 3506-1. ГОСТ 1759.0-87. ГОСТ 1759.1-82	Болт М10х80 з корозійностійкої сталі аустенітного класу 10Х17Н10Д2	1
3	ДСТУ ISO 3506-2. ГОСТ 5915-70	Гайка самоконтр. М10 з корозійностійкої сталі аустенітного класу 10Х17Н10Д2	1
4	ГОСТ 6402-70 (DIN 127)	Гровер шайба М10 з корозійностійкої сталі аустенітного класу 10Х17Н13М2Т	1


Примітка. При закріпленні керамограніту Laminat допускається використання кутової труби BS Q50.2

10.15 ВИКОНАННЯ КРІПЛЕННЯ HPL GENTAS НА ЗАКЛЕПКУ


Масштаб 1:20

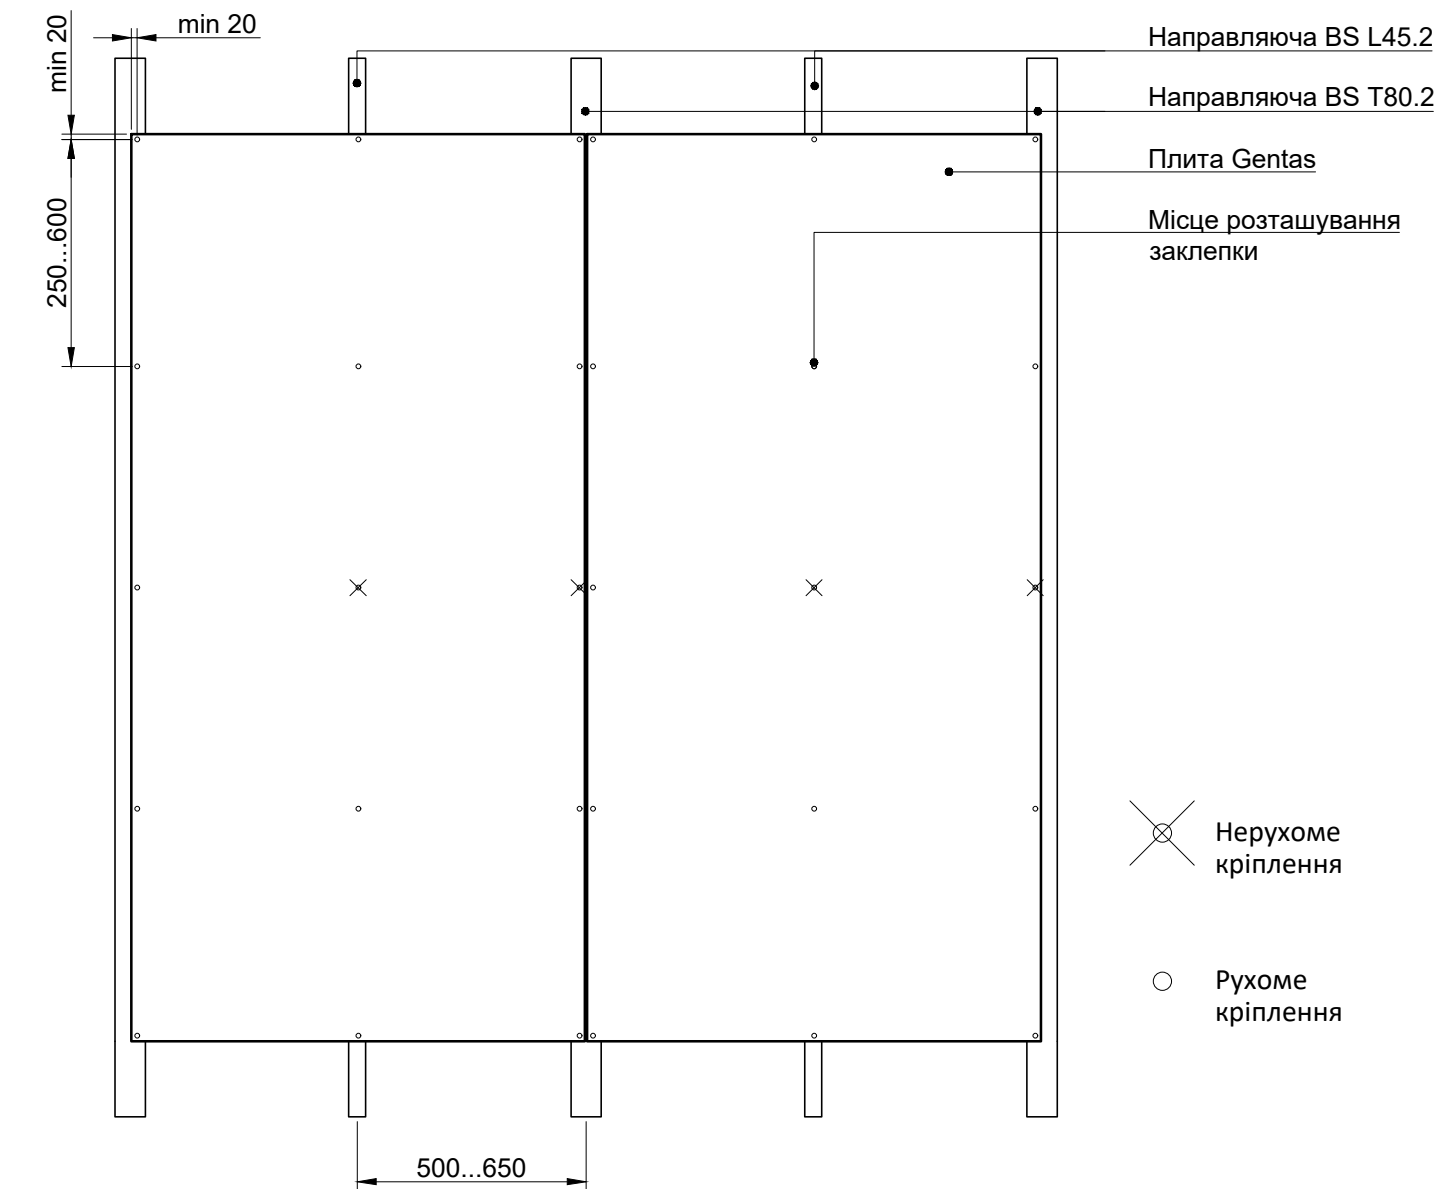

**Нерухоме кріплення
M1:2**

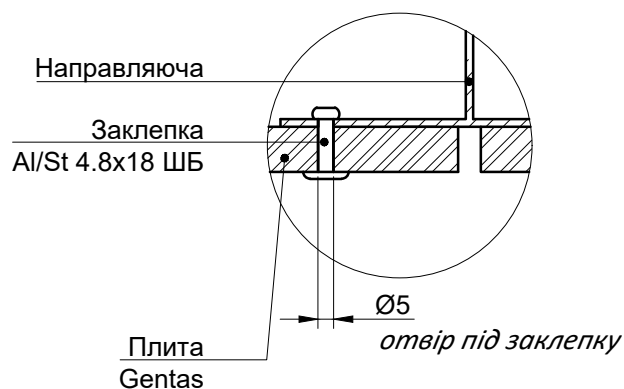


**Рухоме кріплення
M1:2**

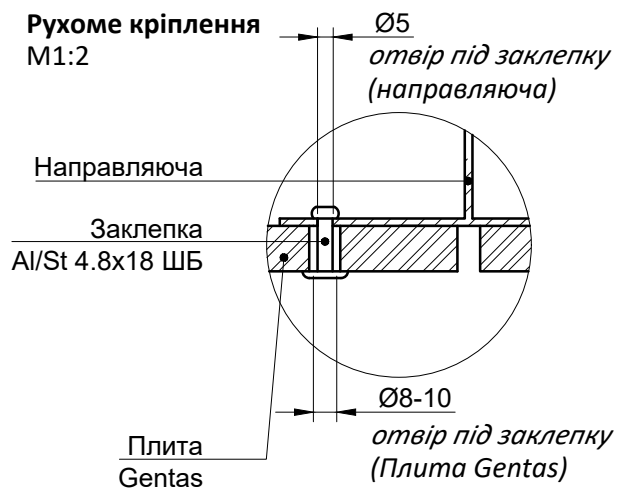


10.16 ВИКОНАННЯ КРІПЛЕННЯ HPL GENTAS НА ЗАКЛЕПКУ

Масштаб 1:20

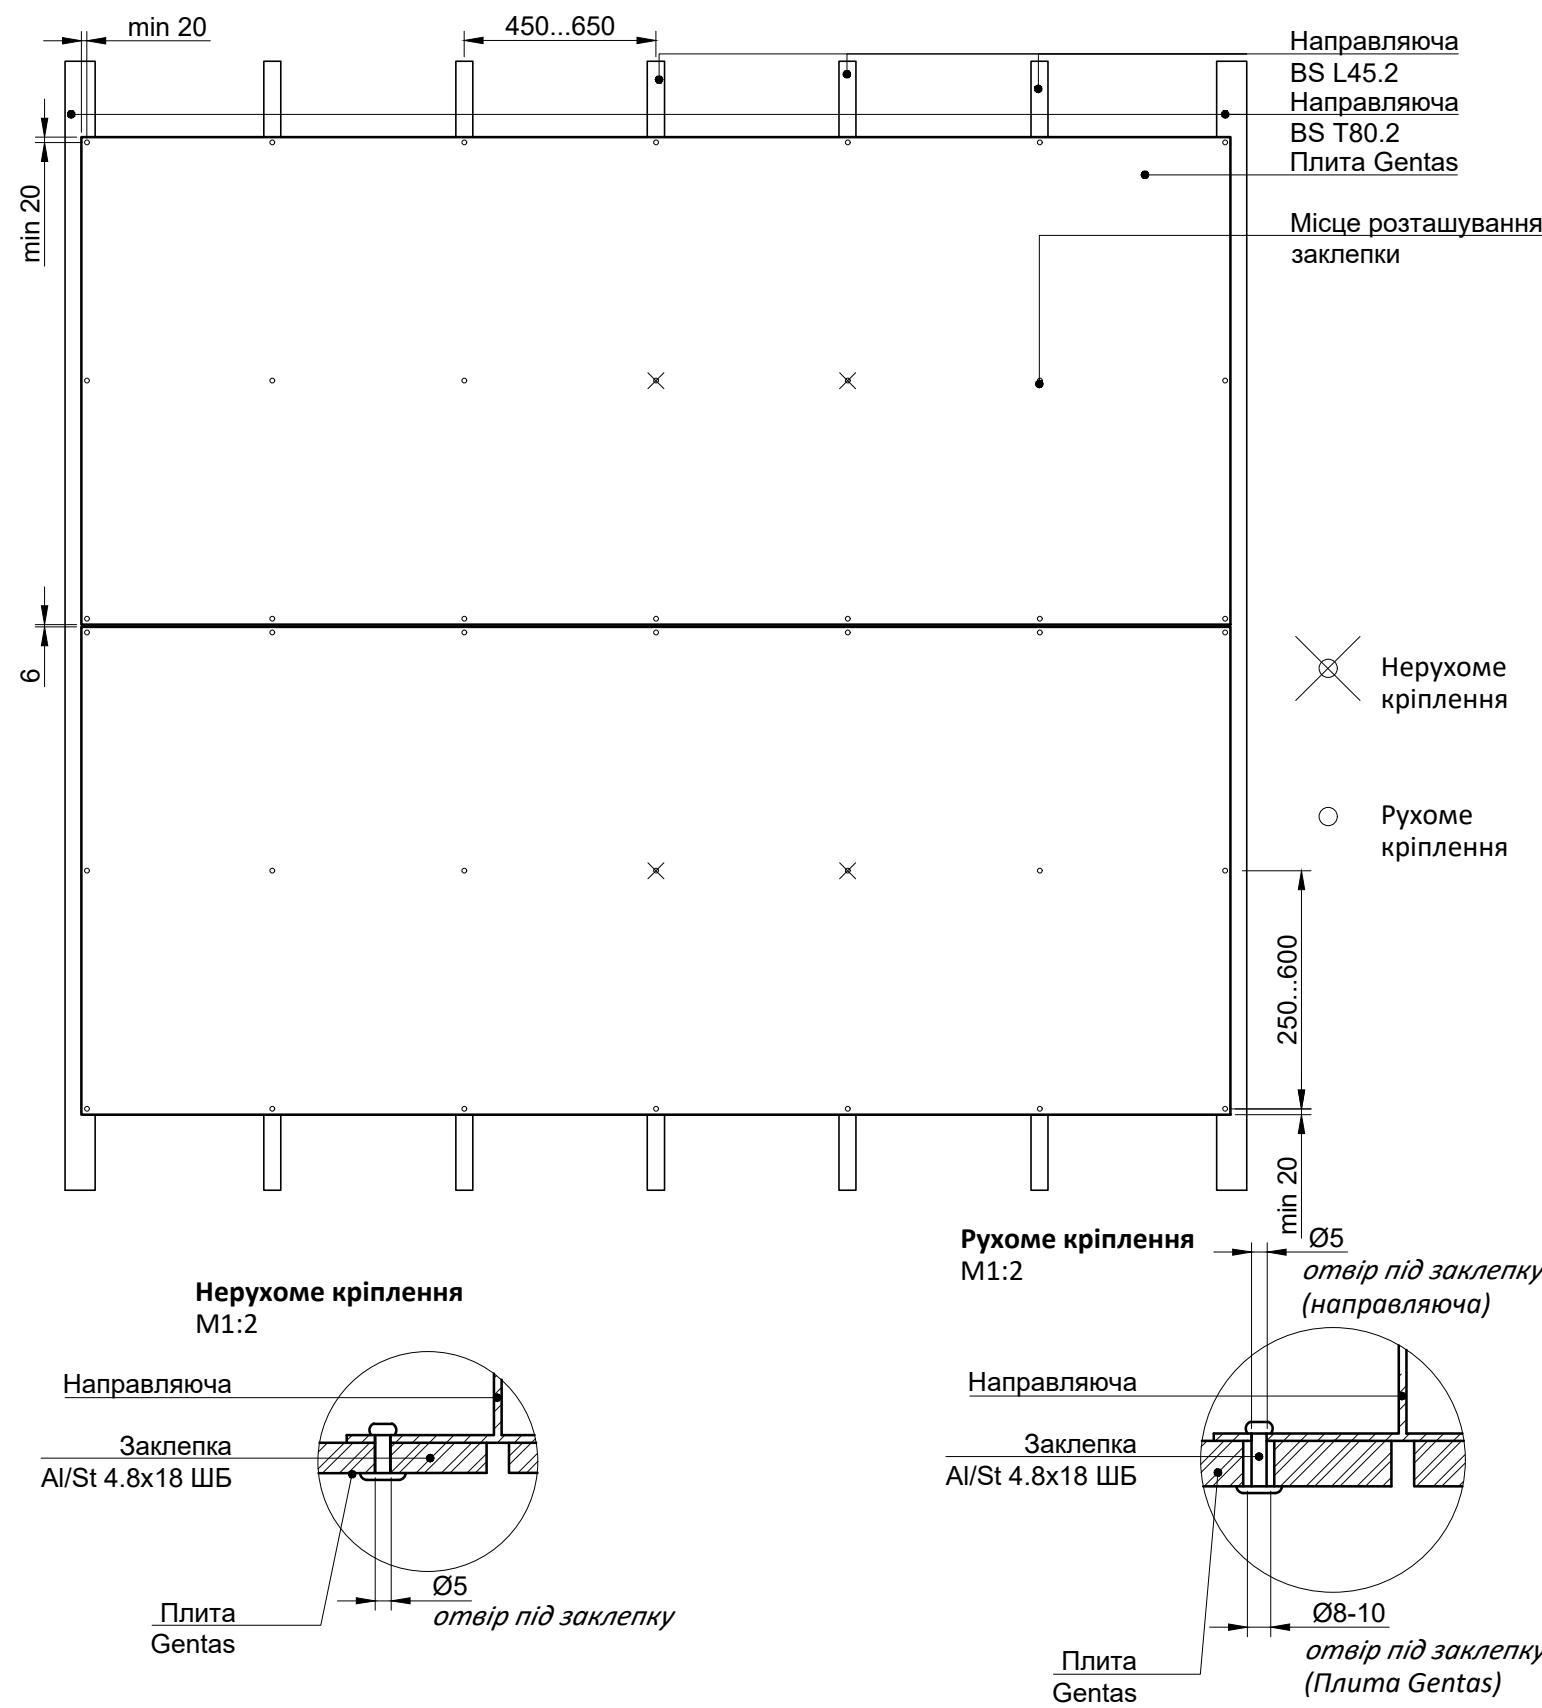

11. НЕВИДИМЕ КРІПЛЕННЯ ФАСАДНОЇ ПЛИТИ НА КЛЕЙ

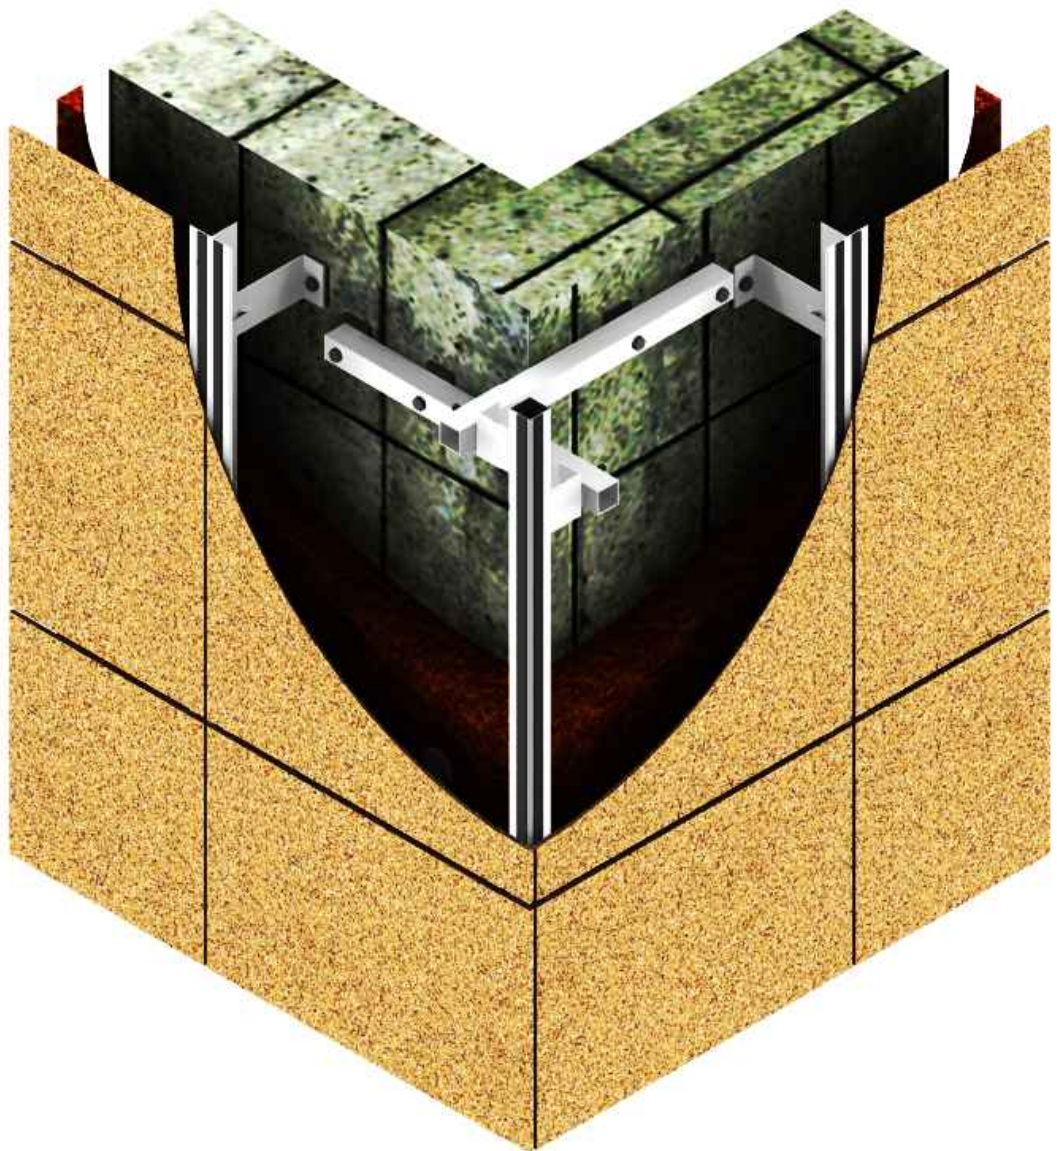

ОСОБЛИВОСТІ:

Система являє собою каркас із алюмінієвого профілю та спеціально підібраних компонентів таких компаній, як 3M та Sika, що складаються із:

- очистника;
- ґрунтовки (праймер);
- фіксуючої стрічки;
- клею.



РЕЗУЛЬТАТ:

- Презентабельний зовнішній вигляд;
- Елементи кріплення фасадної плити невидимі. Горизонтальні та вертикальні зазори між плитами (руст) складають від 2-х до 6-ти мм;
- Надійність отриманого з'єднання, тривалий термін служби (до 50 років);
- Легкість і зручність монтажу.


11. НЕВИДИМЕ КРІПЛЕННЯ ФАСАДНОЇ ПЛИТИ НА КЛЕЙ

11.1 ПЕРЕРІЗ А-А - ГОРИЗОНТАЛЬНИЙ ПЕРЕРІЗ РЯДОВОЇ ЗОНИ

Масштаб 1:2

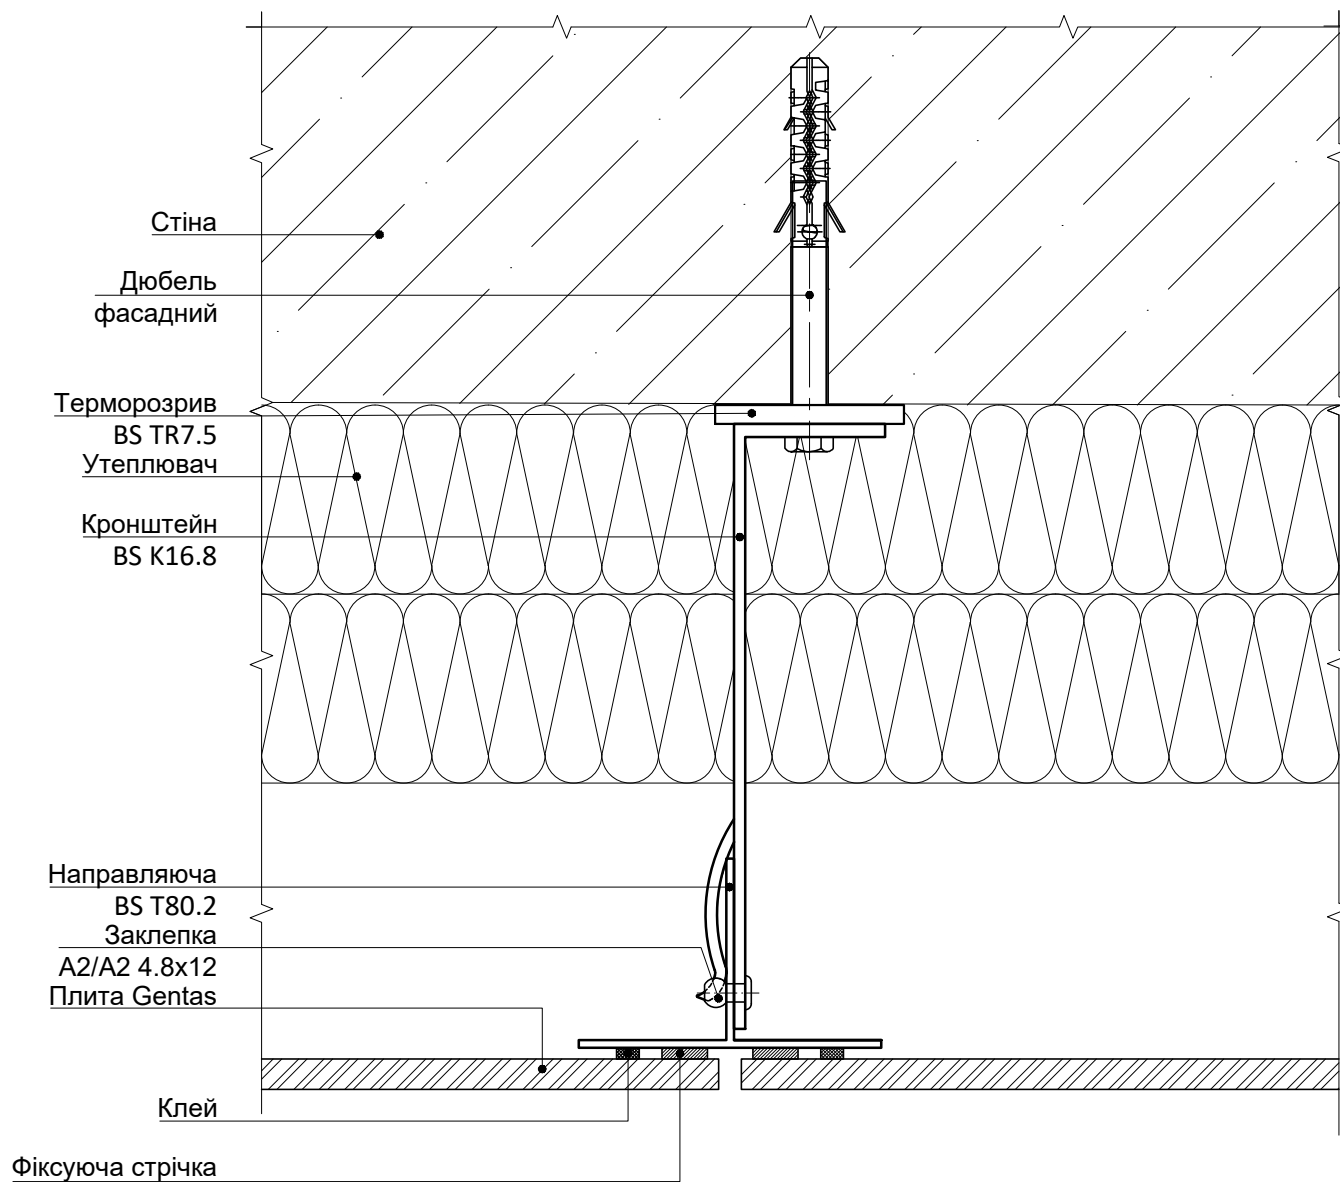
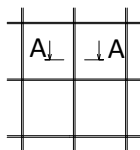


Варіант виконання клейового з'єднання

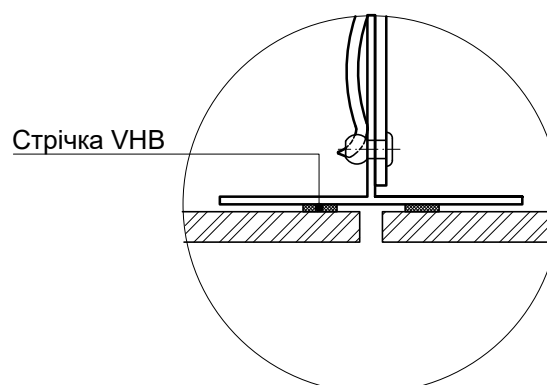



11.2 ПЕРЕРІЗ Б-Б - ВЕРТИКАЛЬНИЙ ПЕРЕРІЗ РЯДОВОЇ ЗОНИ

Масштаб 1:2

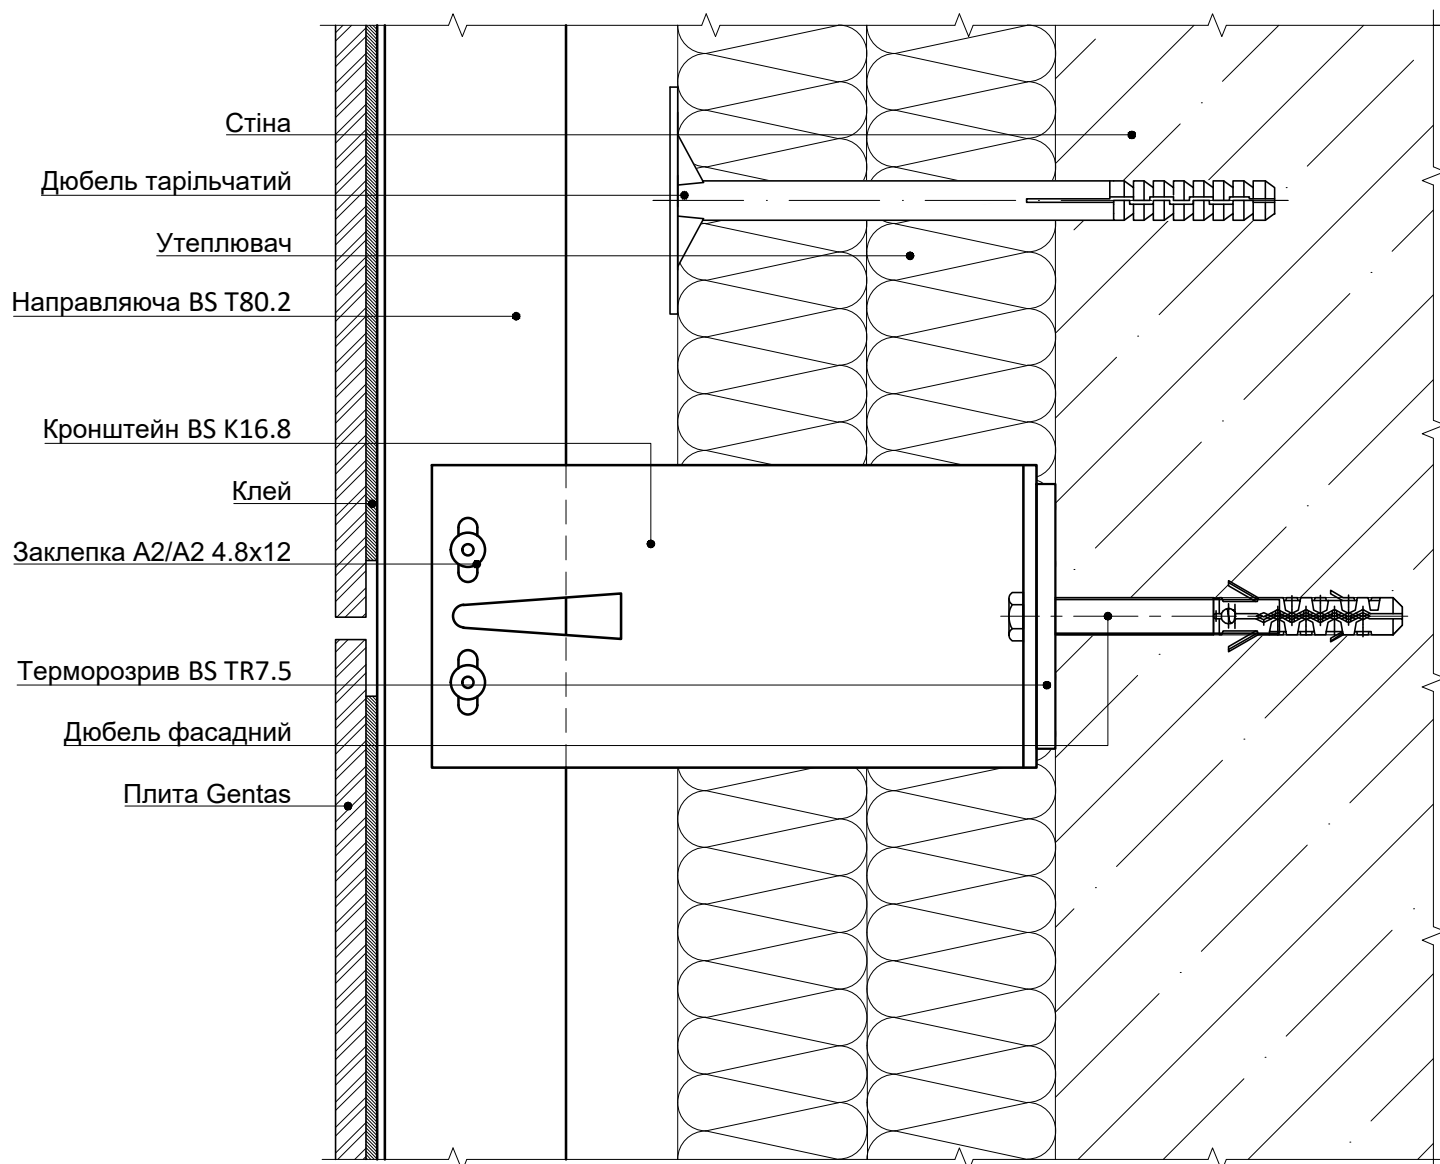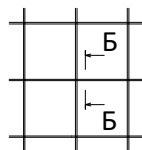



11.3 ПЕРЕРІЗ В-В - БОКОВЕ ПРИМИКАННЯ ДО СВІТЛОПРОЗОРОЇ ОГОРОДЖУВАЛЬНОЇ КОНСТРУКЦІЇ. ВАРІАНТ 1

Масштаб 1:2

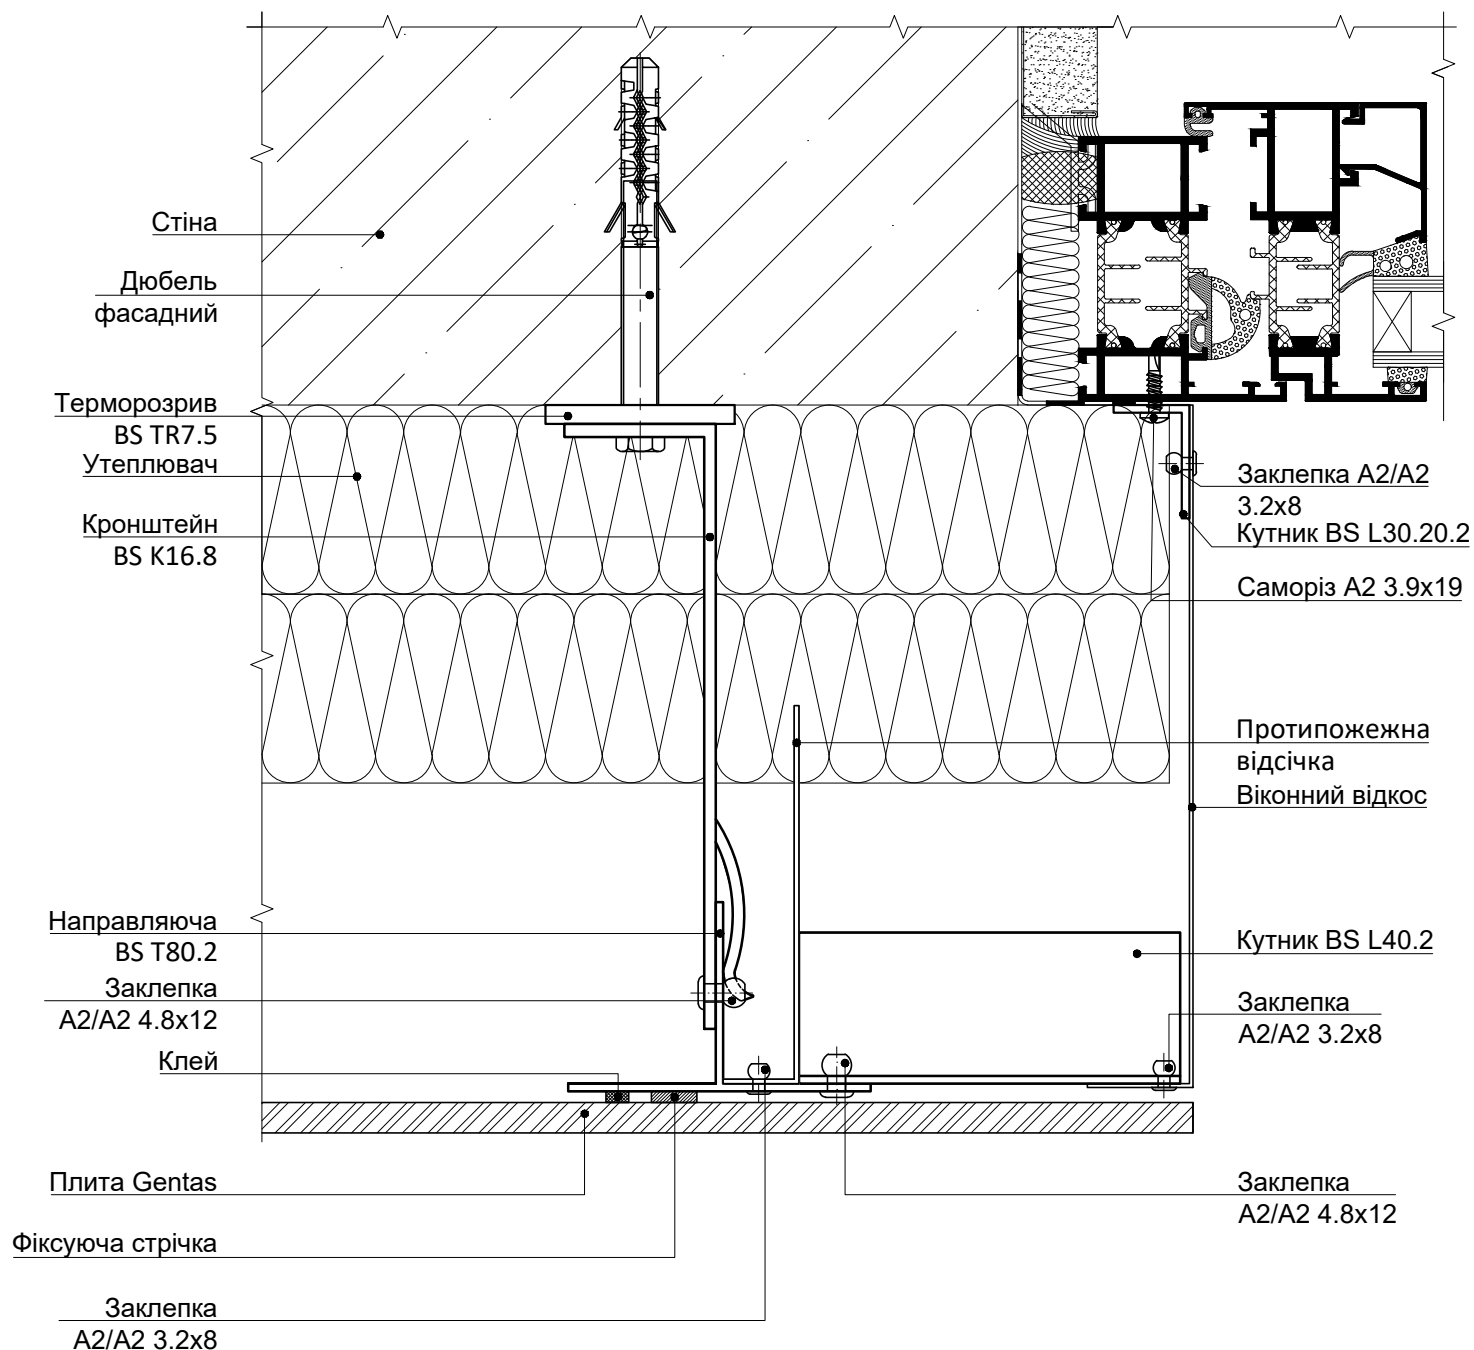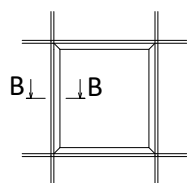



11.4 ПЕРЕРІЗ В-В - БОКОВЕ ПРИМИКАННЯ ДО СВІТЛОПРОЗОРОЇ ОГОРОДЖУВАЛЬНОЇ КОНСТРУКЦІЇ. ВАРІАНТ 2

Масштаб 1:2

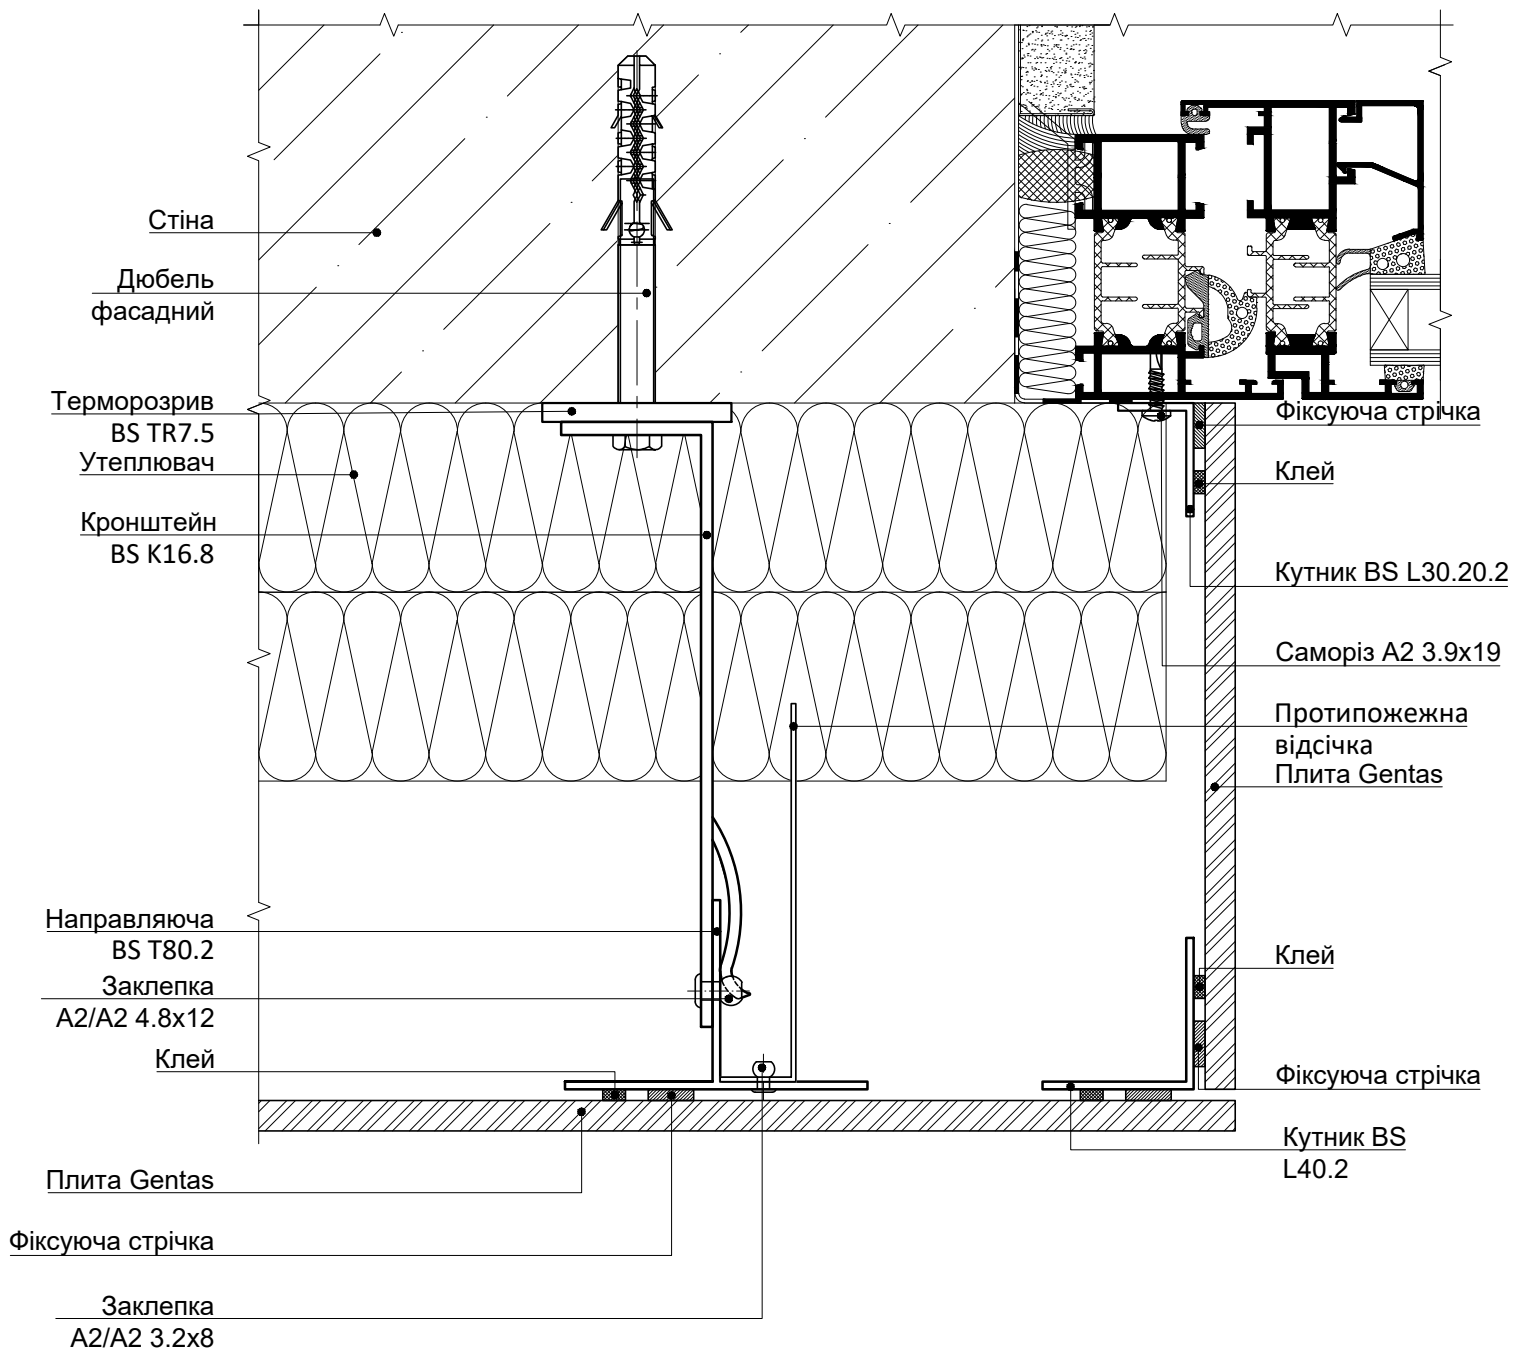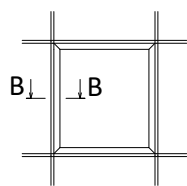



11.5 ПЕРЕРІЗ В-В - БОКОВЕ ПРИМИКАННЯ ДО СВІТЛОПРОЗОРОЇ ОГОРОДЖУВАЛЬНОЇ КОНСТРУКЦІЇ. ВАРІАНТ 3

Масштаб 1:2

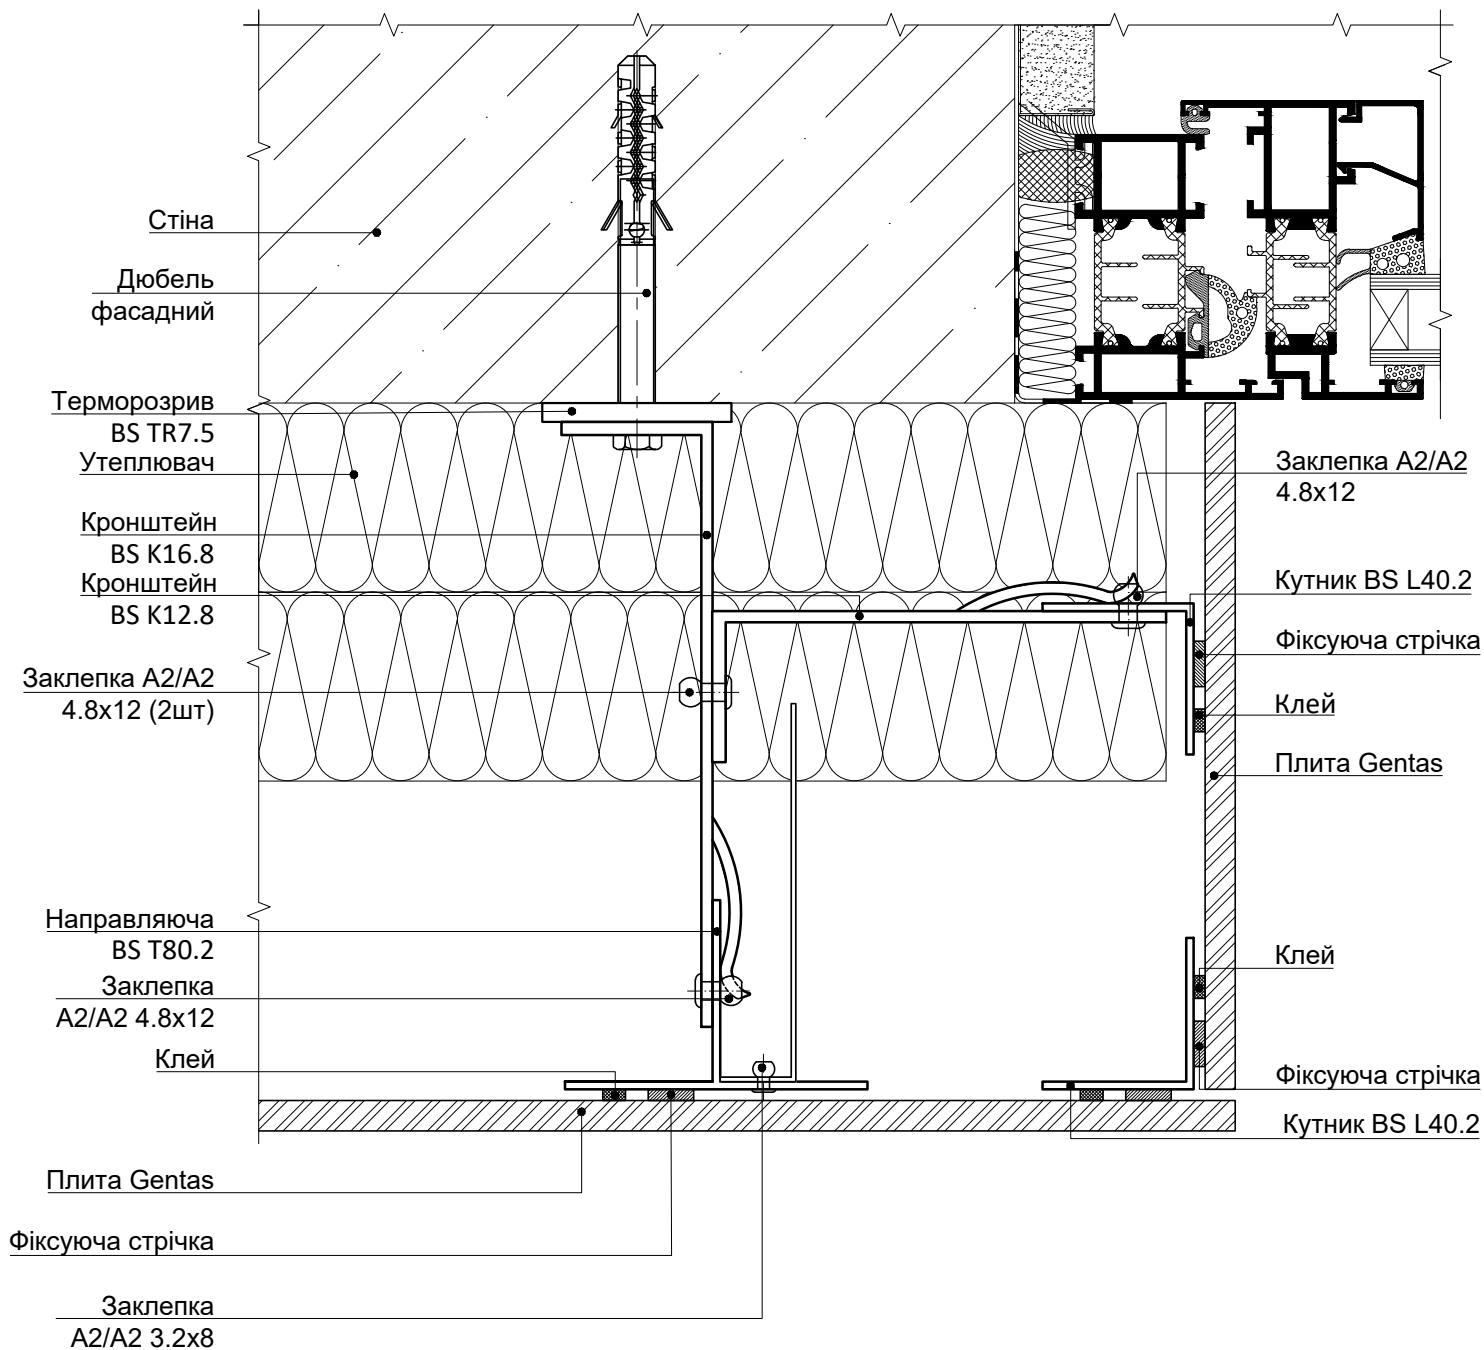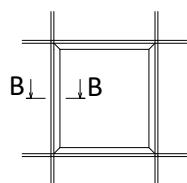



11.6 ПЕРЕРІЗ Г-Г - ВЕРХНЄ ПРИМИКАННЯ ДО СВІТЛОПРОЗОРОЇ ОГОРОДЖУВАЛЬНОЇ КОНСТРУКЦІЇ. ВАРІАНТ 1

Масштаб 1:2

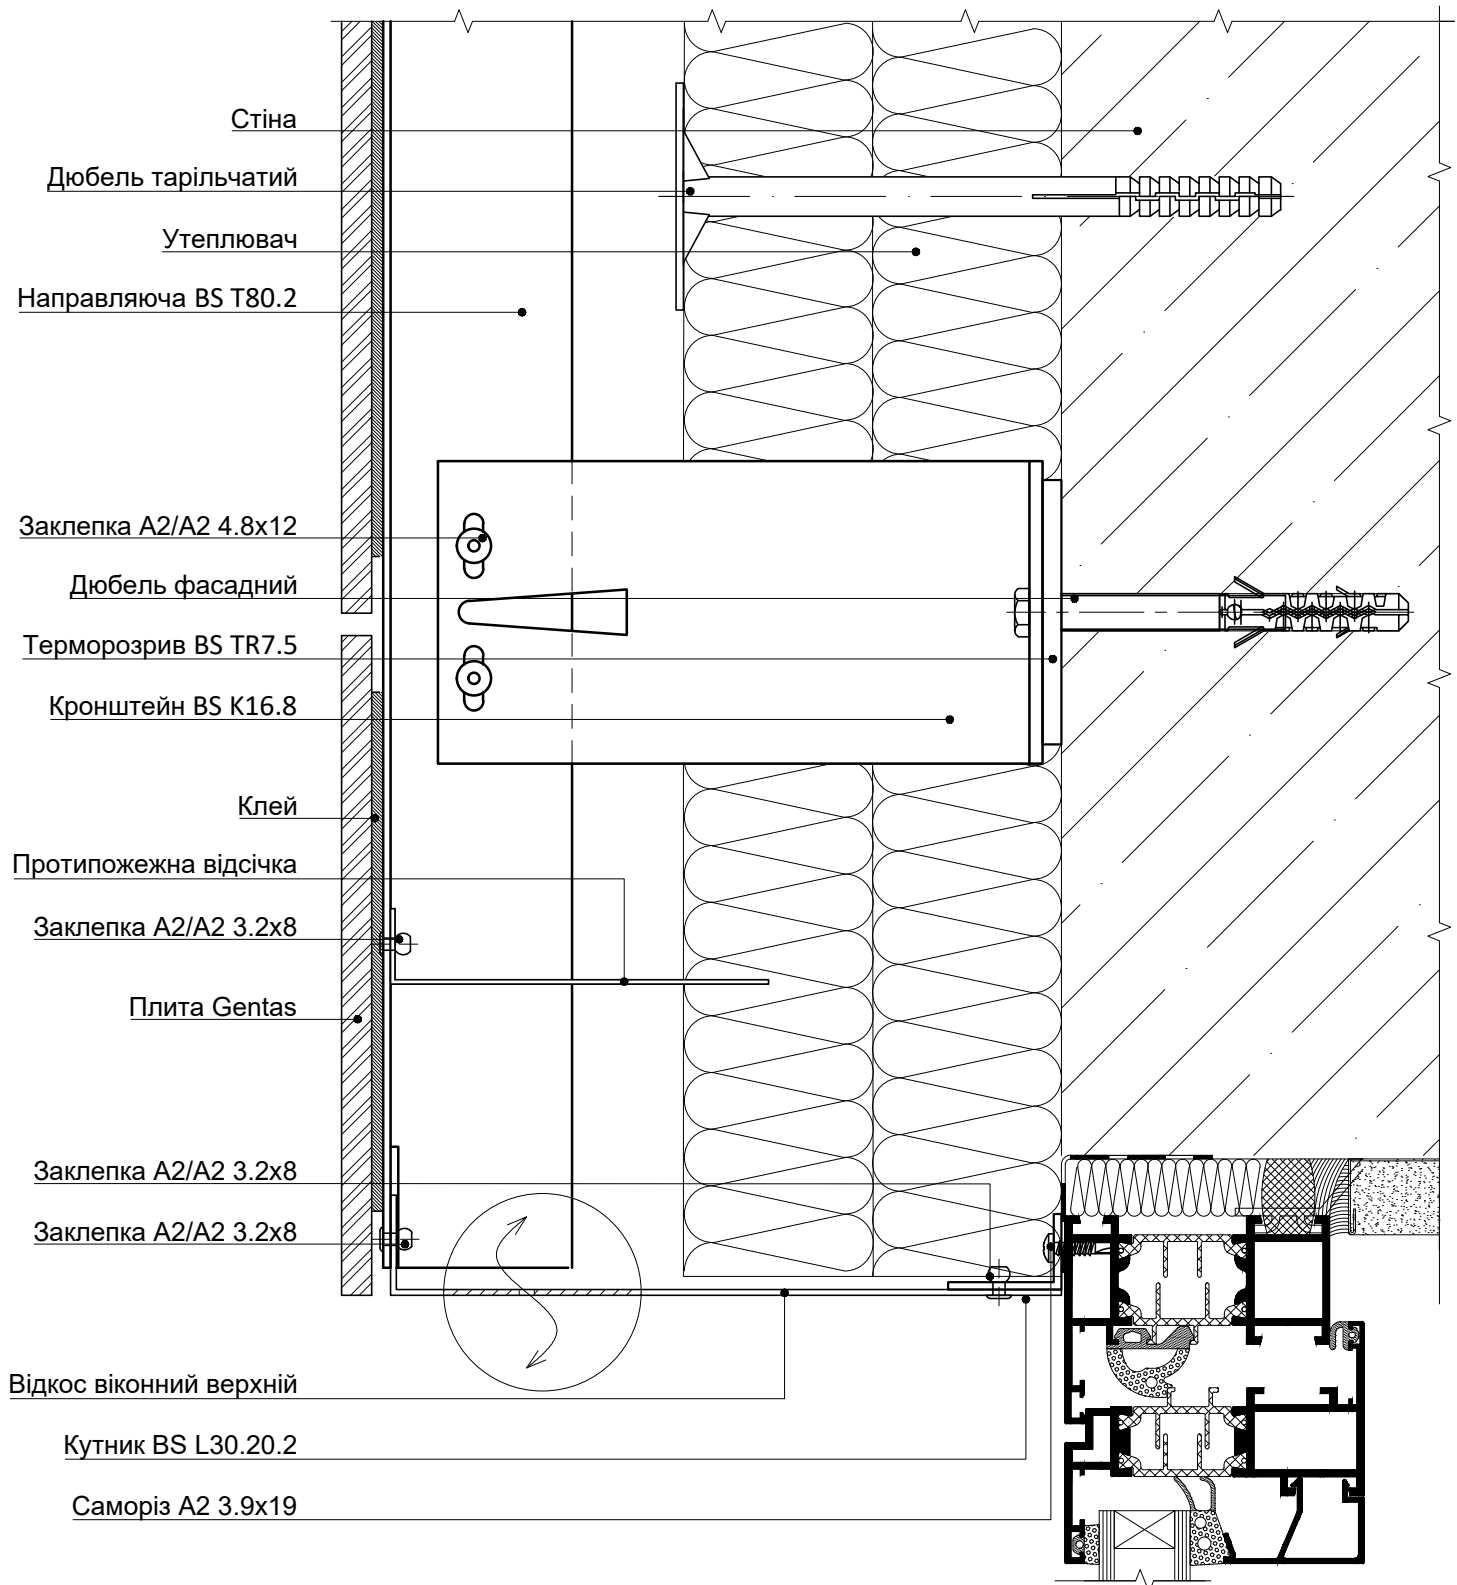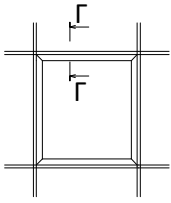



11.7 ПЕРЕРІЗ Г-Г - ВЕРХНЄ ПРИМИКАННЯ ДО СВІТЛОПРОЗОРОЇ ОГОРОДЖУВАЛЬНОЇ КОНСТРУКЦІЇ. ВАРІАНТ 2

Масштаб 1:2

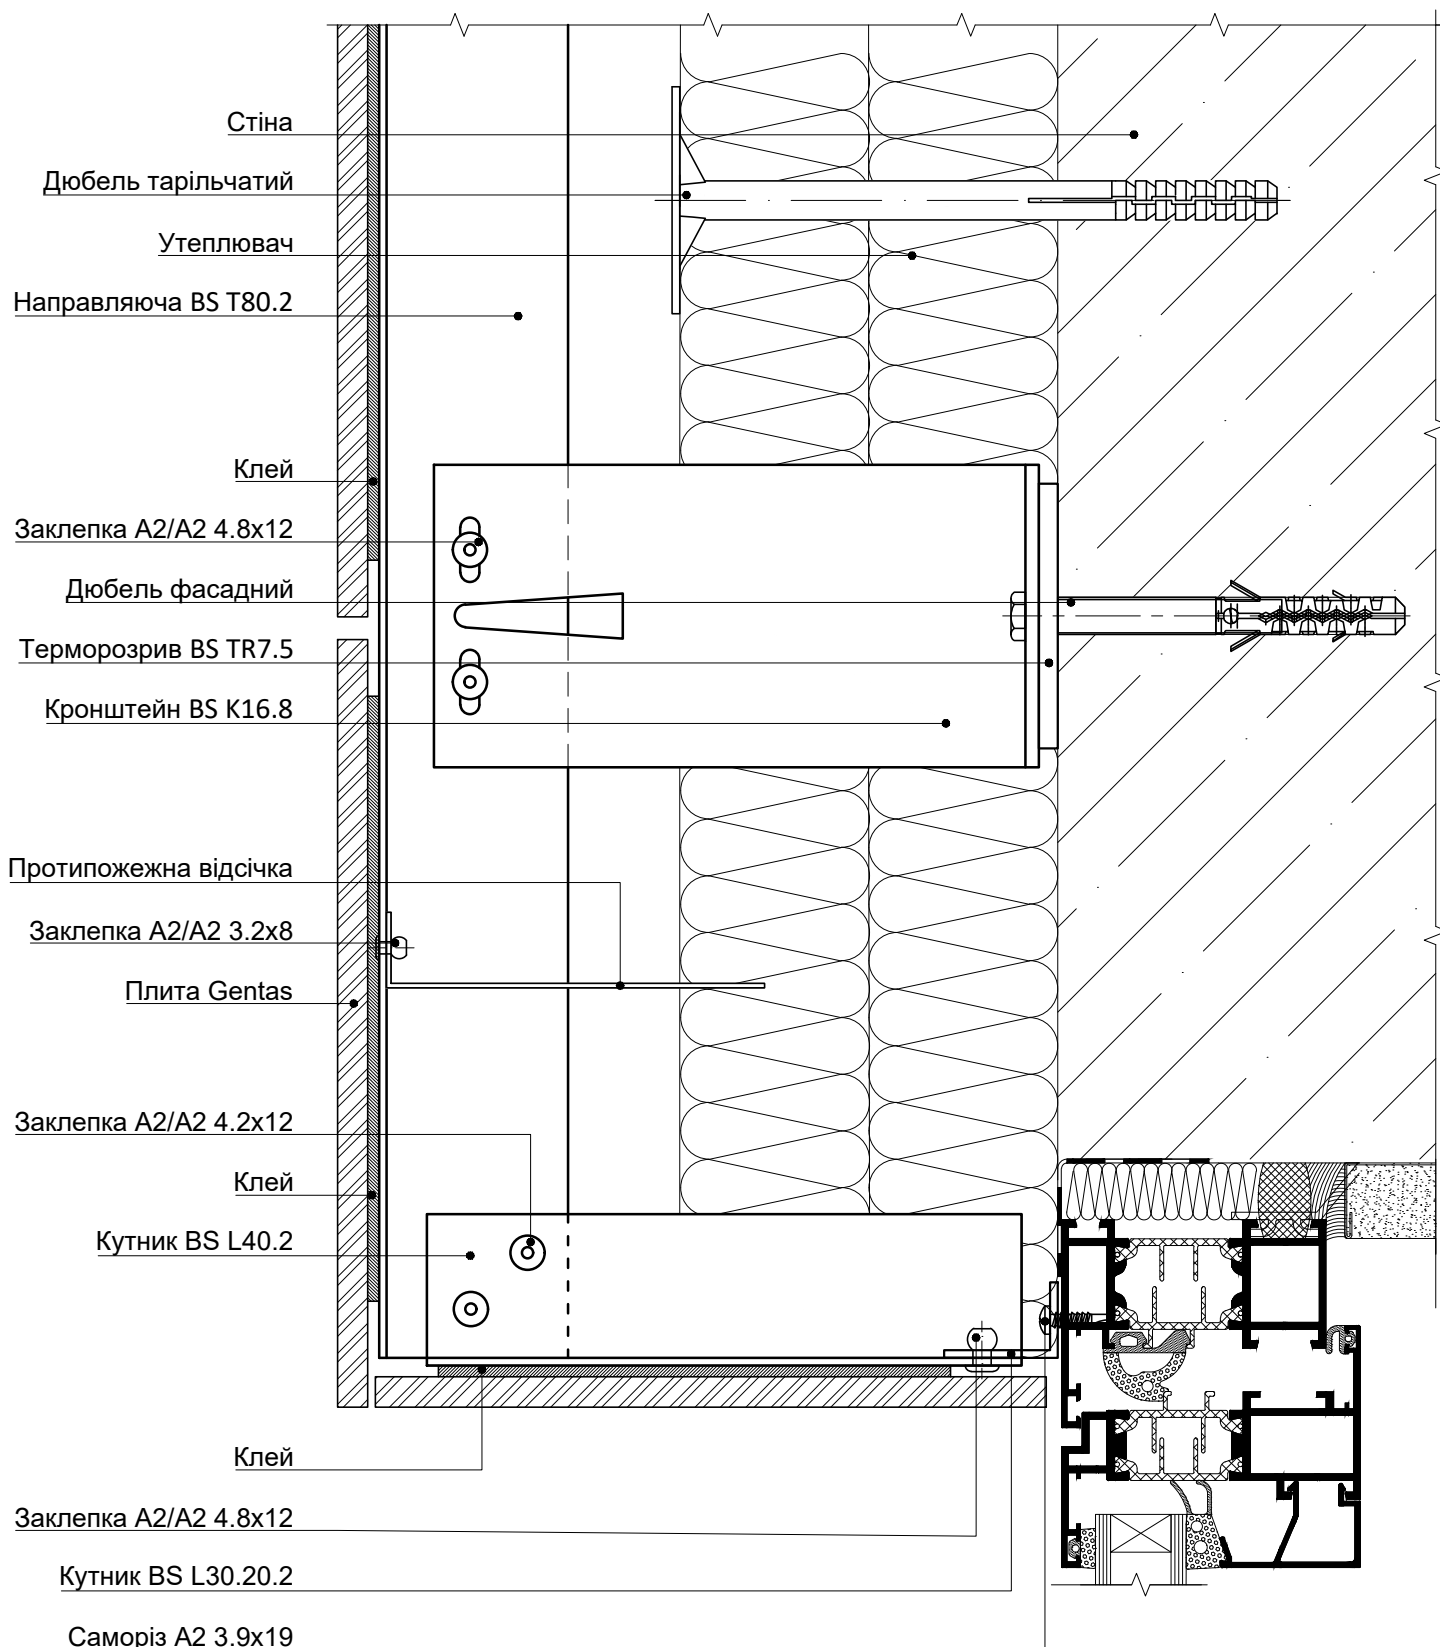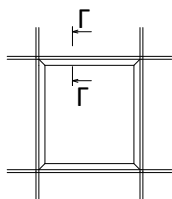



11.8 ПЕРЕРІЗ Г-Г - ВЕРХНЄ ПРИМИКАННЯ ДО СВІТЛОПРОЗОРОЇ ОГОРОДЖУВАЛЬНОЇ КОНСТРУКЦІЇ. ВАРІАНТ 3

Масштаб 1:2

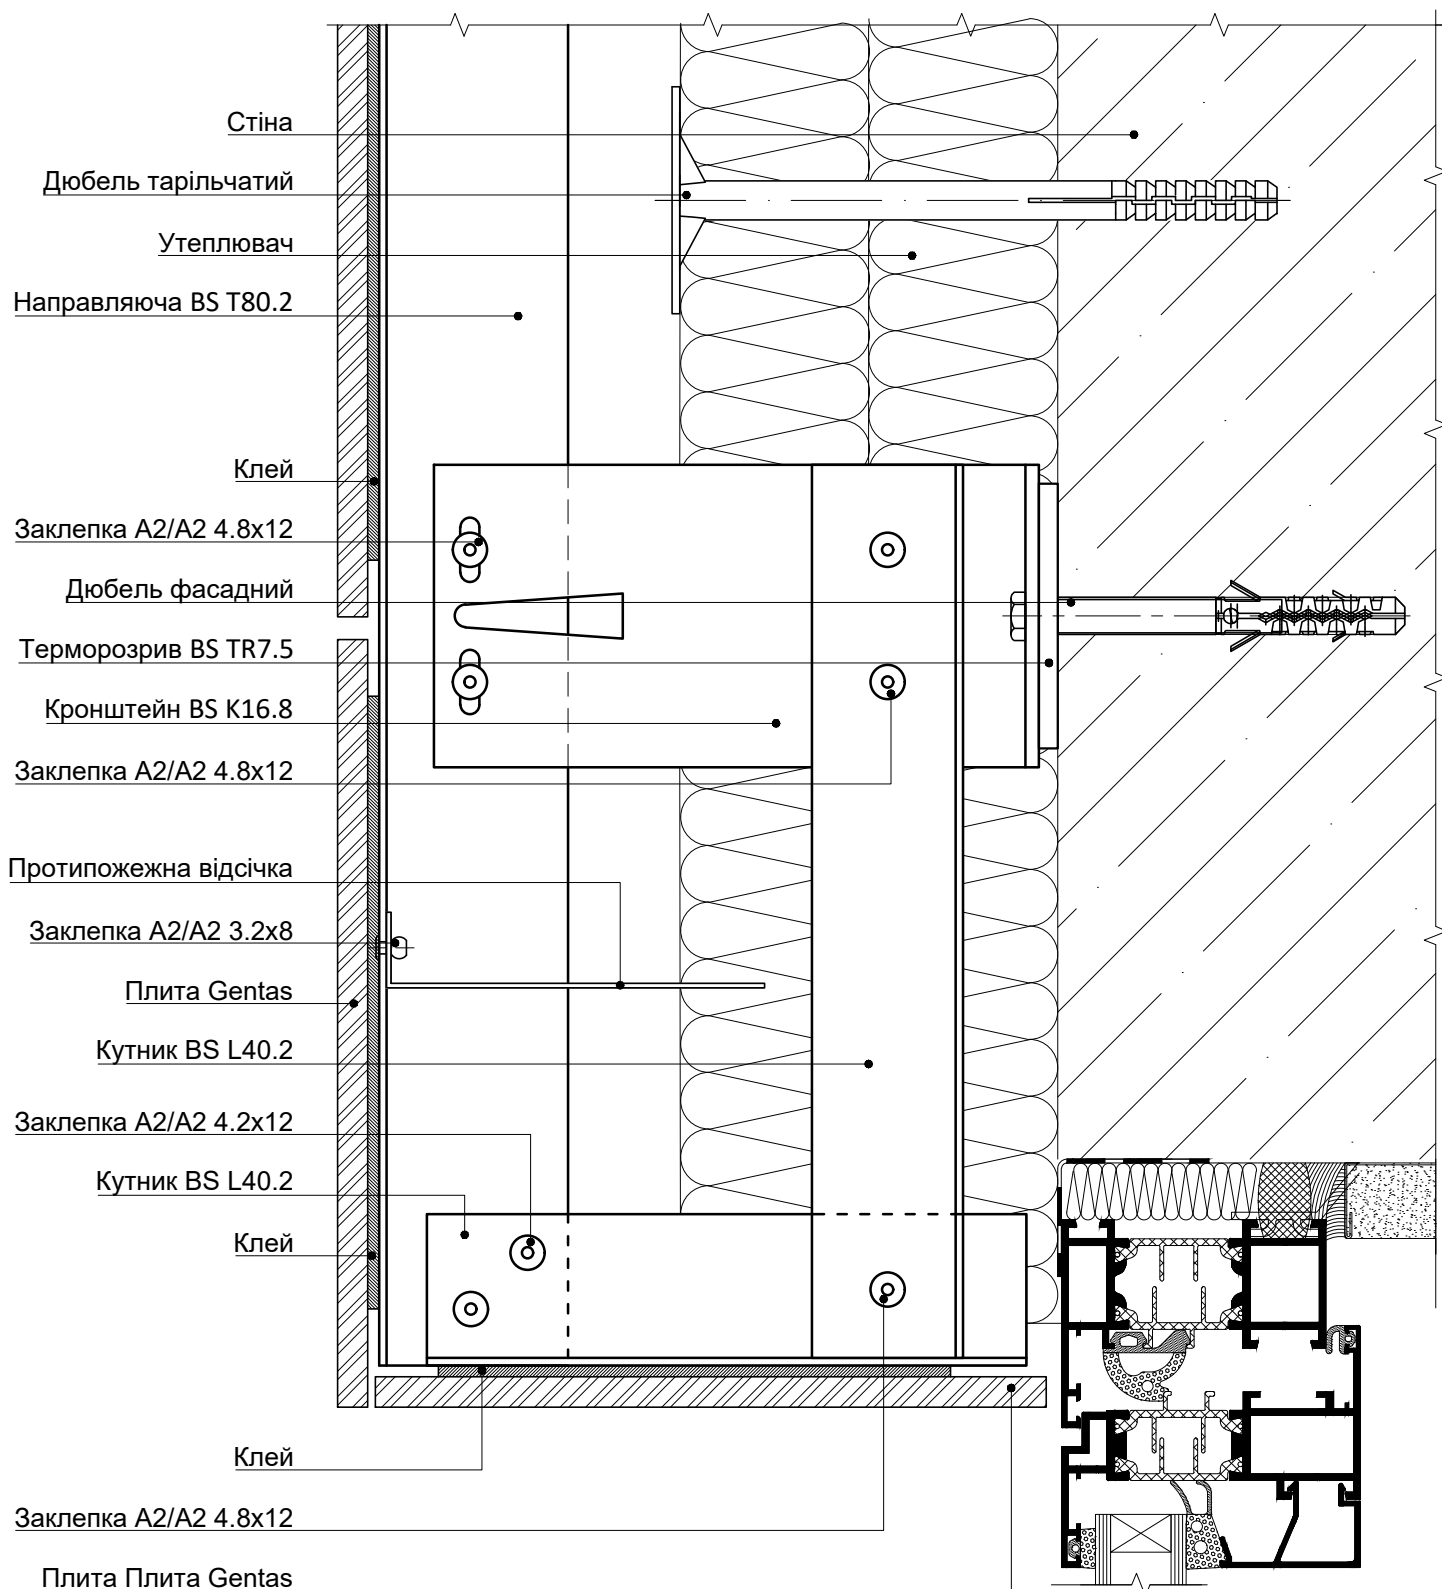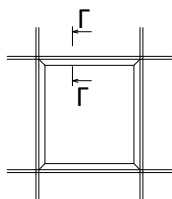



11.9 ПЕРЕРІЗ Д-Д - НИЖНЄ ПРИМИКАННЯ ДО СВІТЛОПРОЗОРОЇ ОГОРОДЖУВАЛЬНОЇ КОНСТРУКЦІЇ

Масштаб 1:2

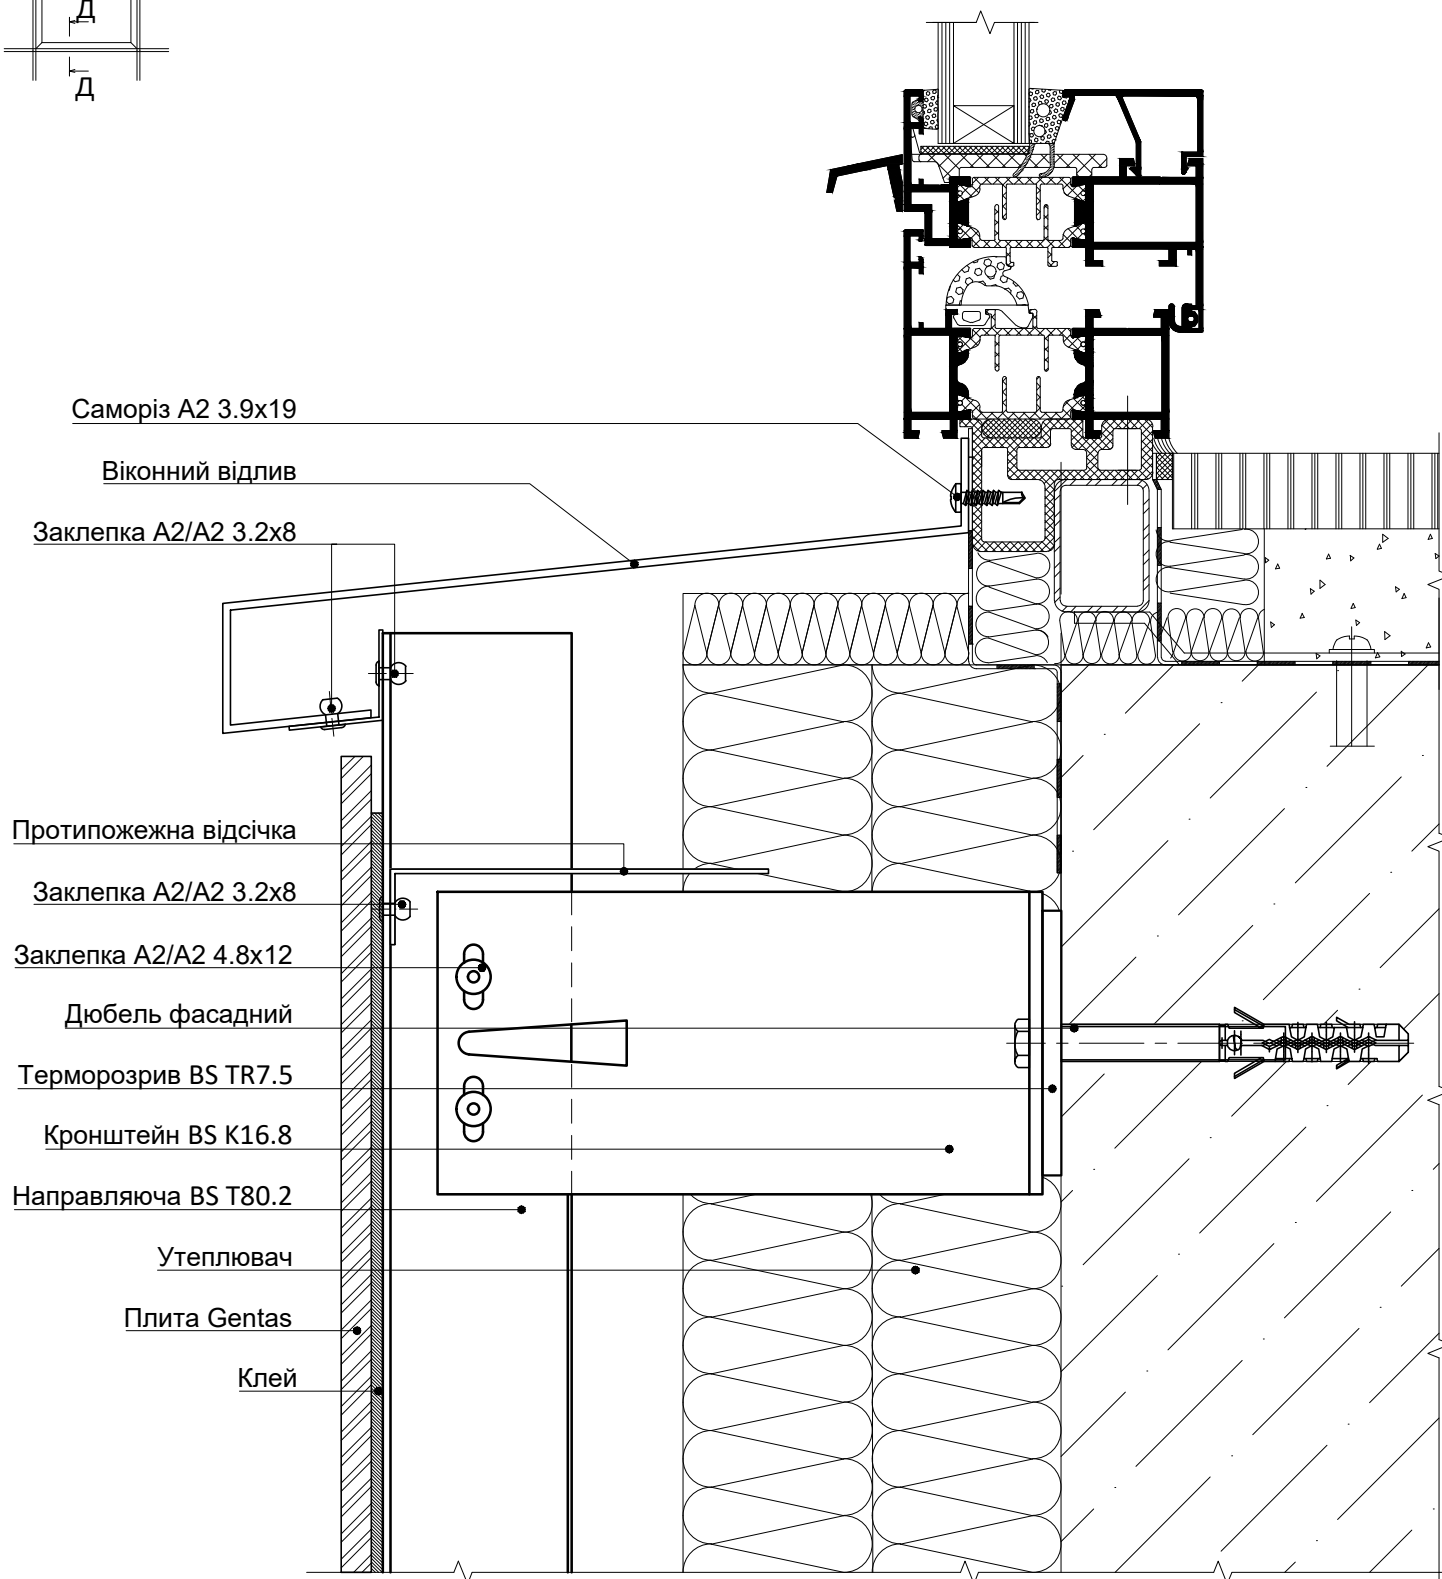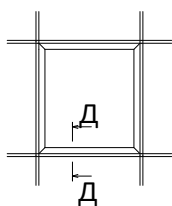



11.10 ПЕРЕРІЗ Е-Е - ПРИМИКАННЯ ДО ПАРАПЕТУ

Масштаб 1:4

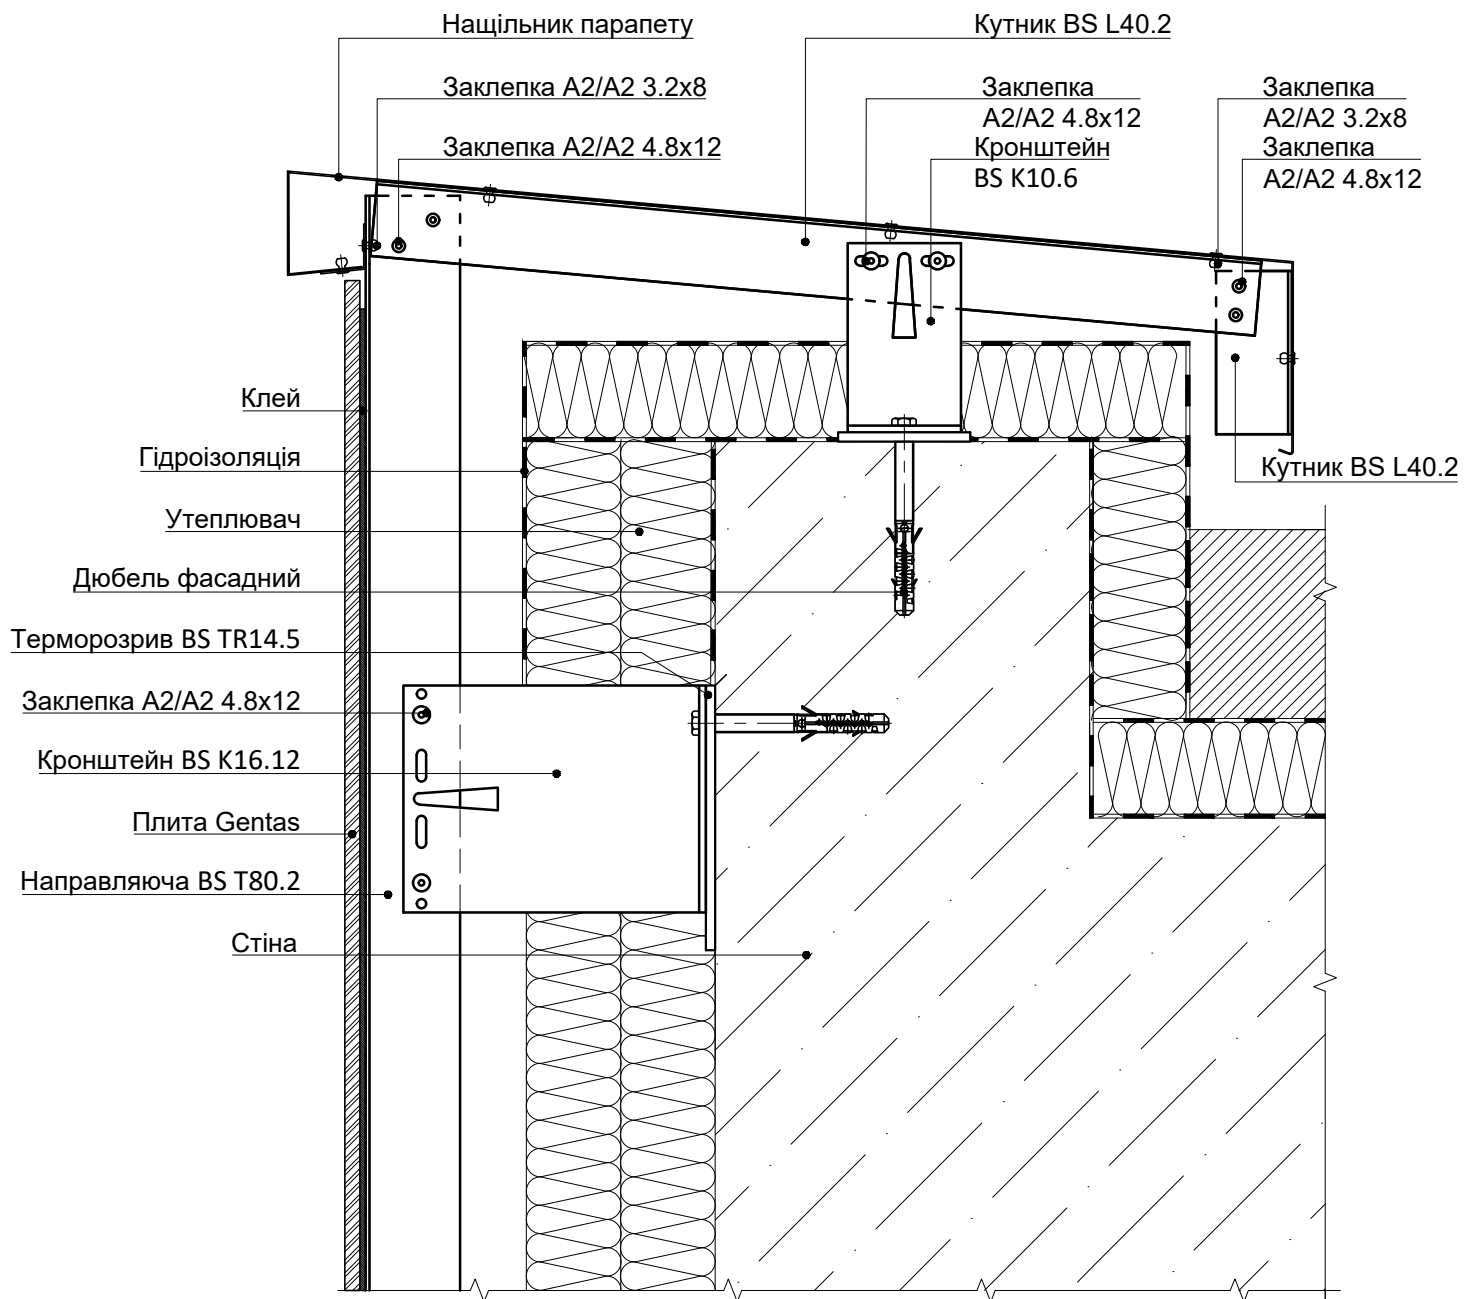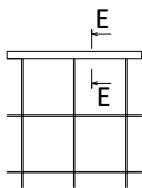



11.11 ПЕРЕРІЗ Ж-Ж - ПРИМИКАННЯ ДО ЦОКОЛЮ. ВАРІАНТ 1

Масштаб 1:2

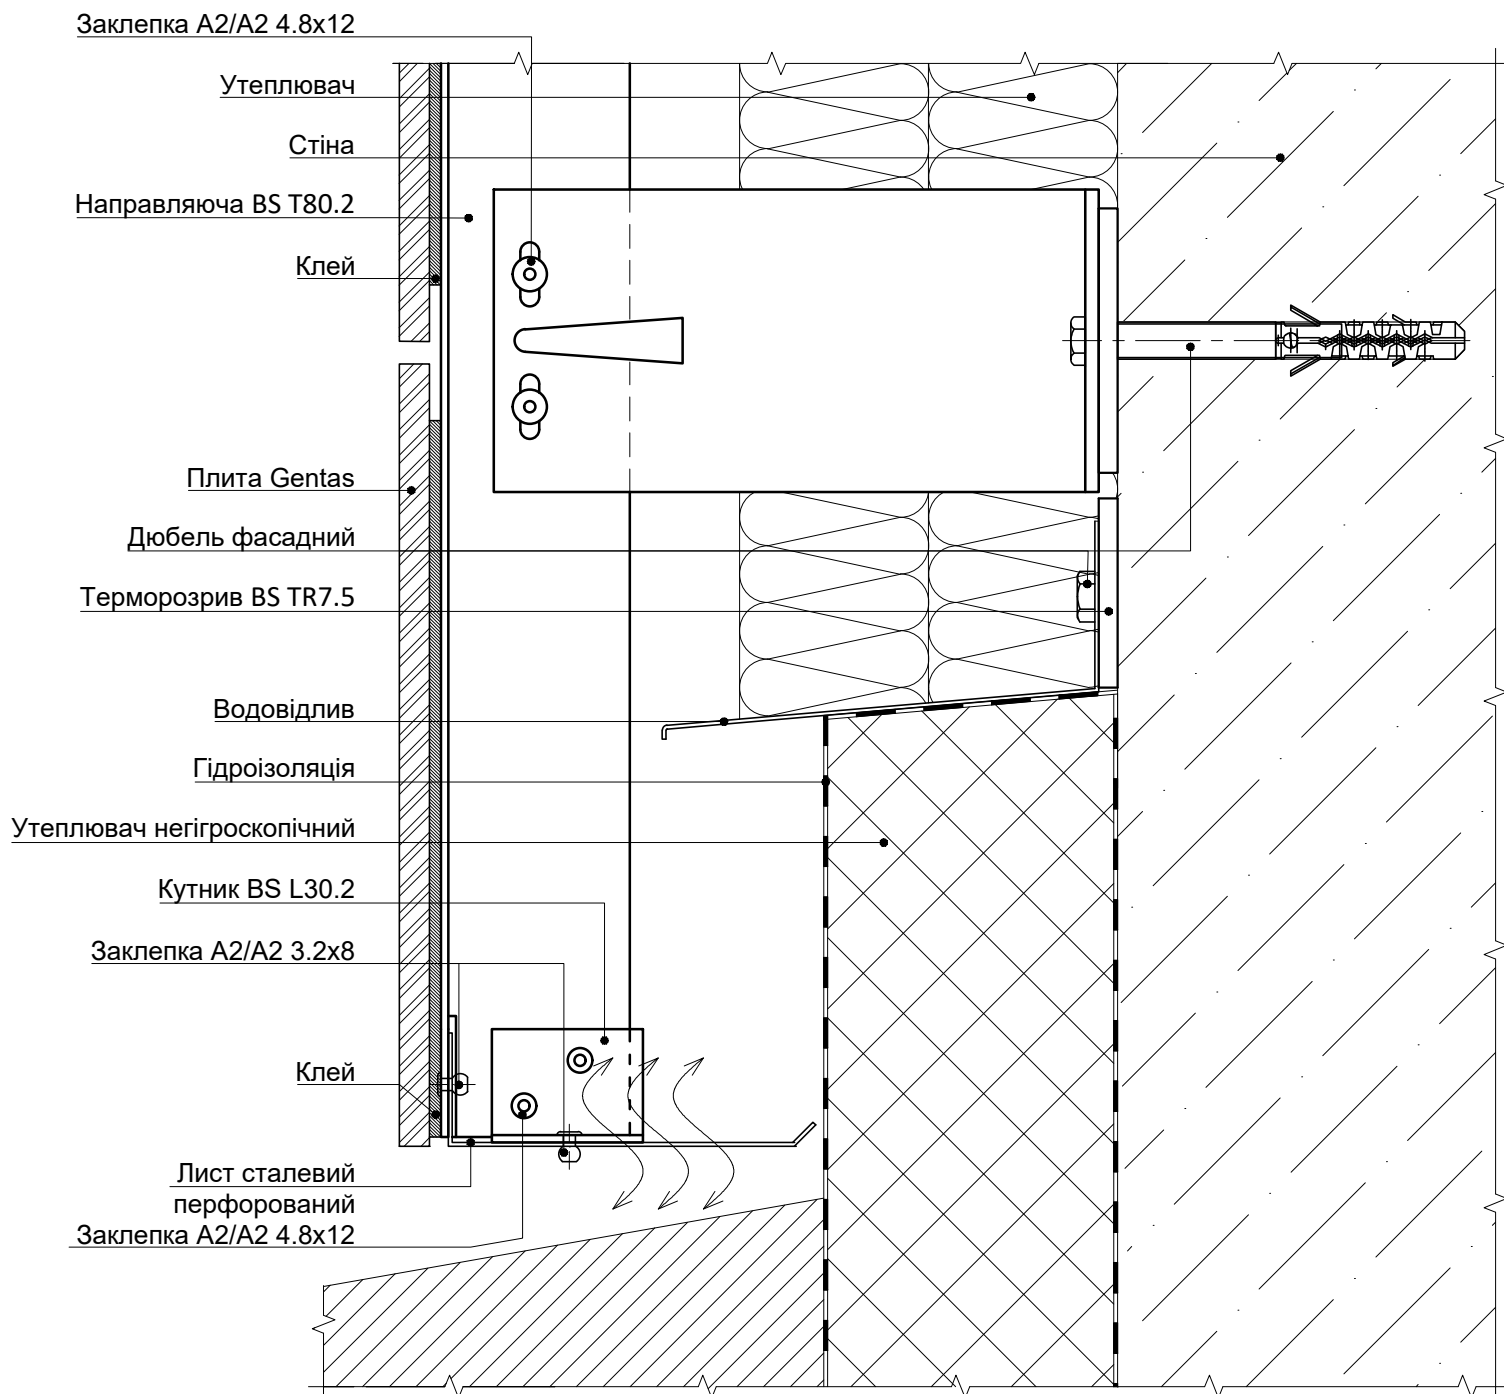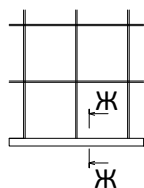



11.12 ПЕРЕРІЗ Ж-Ж - ПРИМИКАННЯ ДО ЦОКОЛЮ. ВАРІАНТ 2

Масштаб 1:2

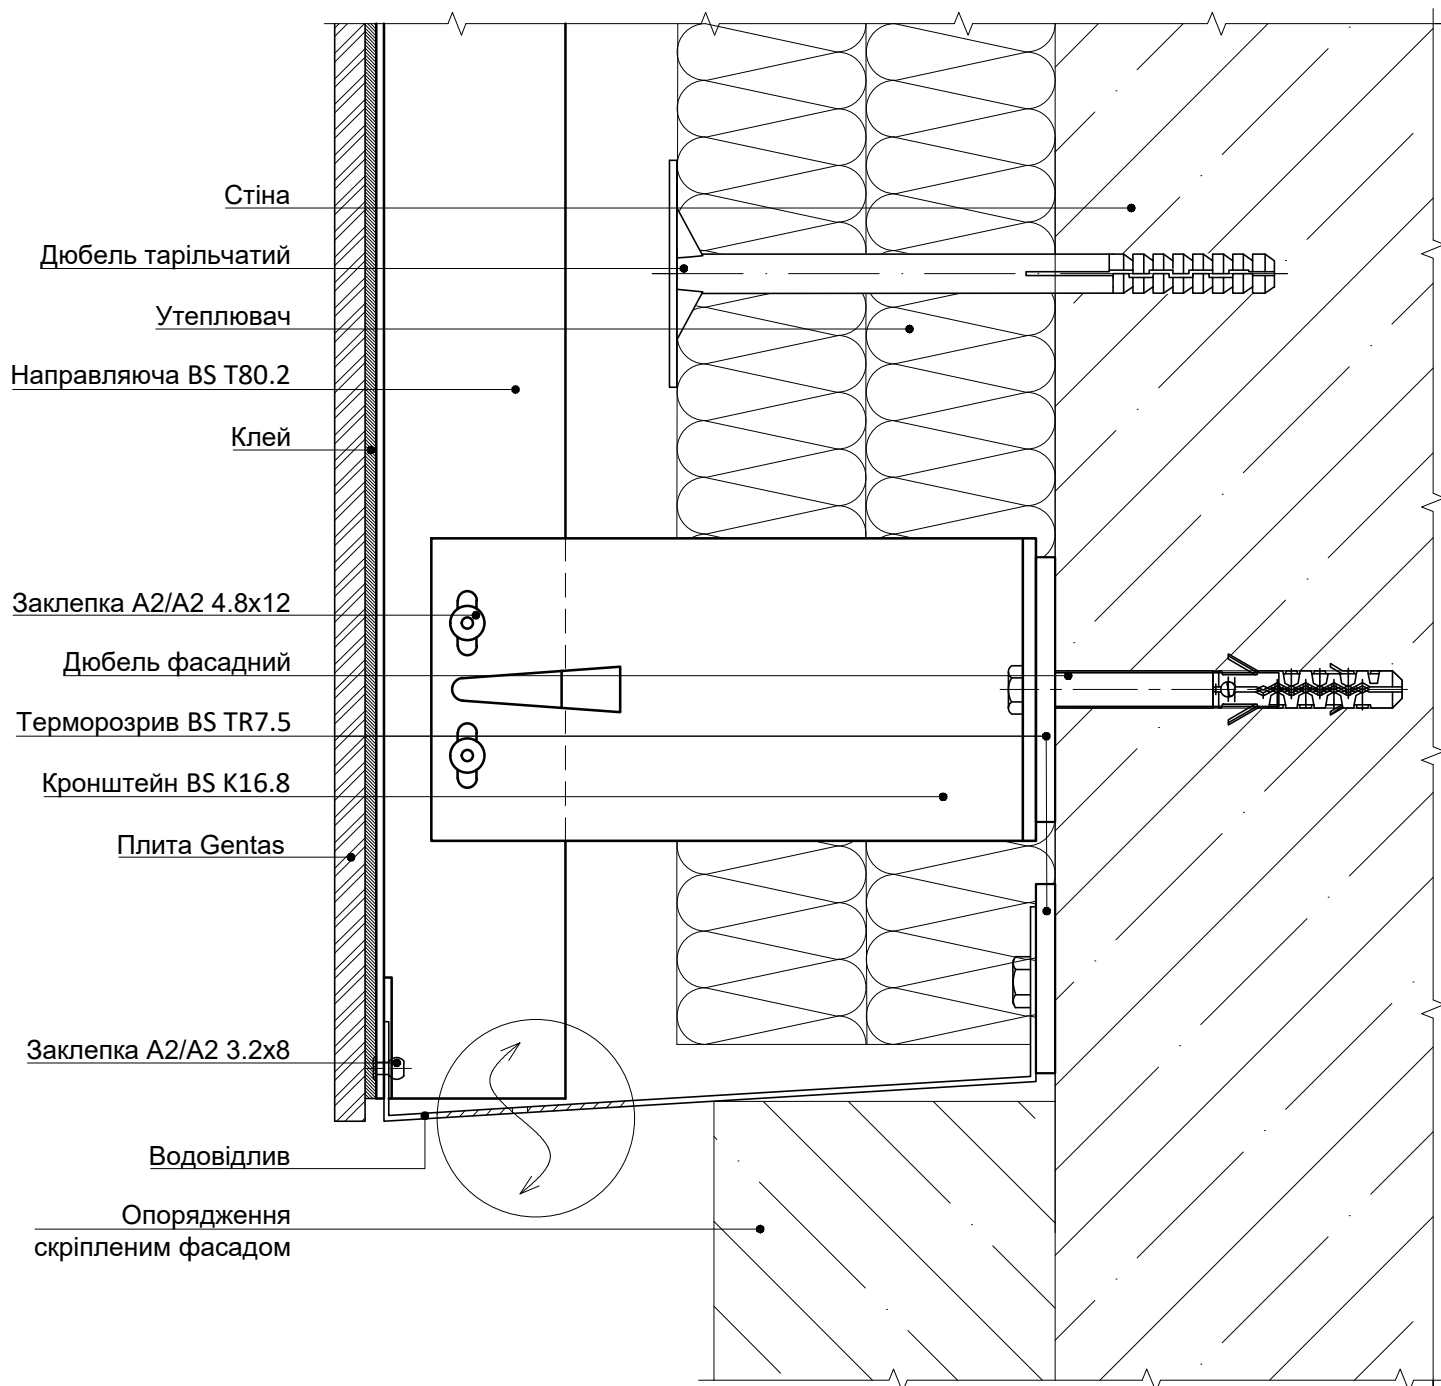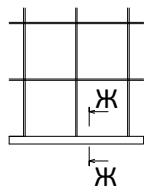


11.13 ВУЗОЛ 1 - ВНУТРІШНІЙ КУТ

Масштаб 1:4

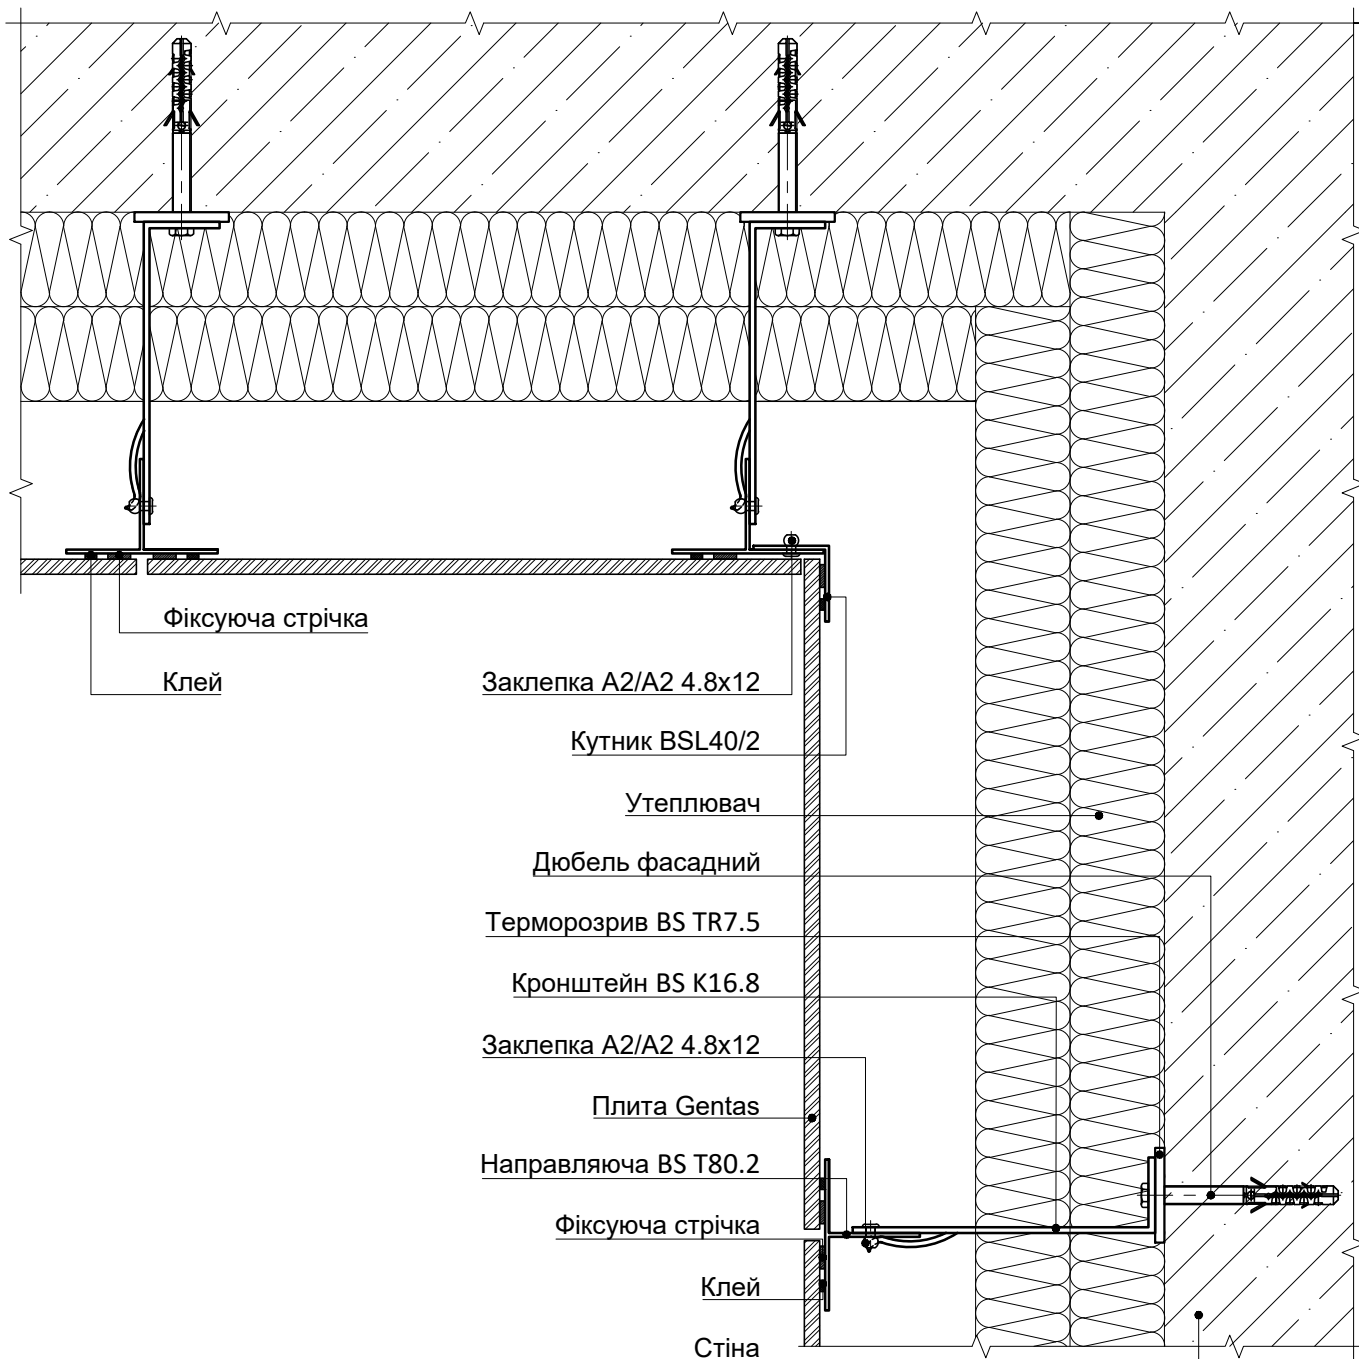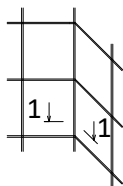

11.14 ВУЗЛО 2 - ЗОВНІШНІЙ КУТ

Масштаб 1:4


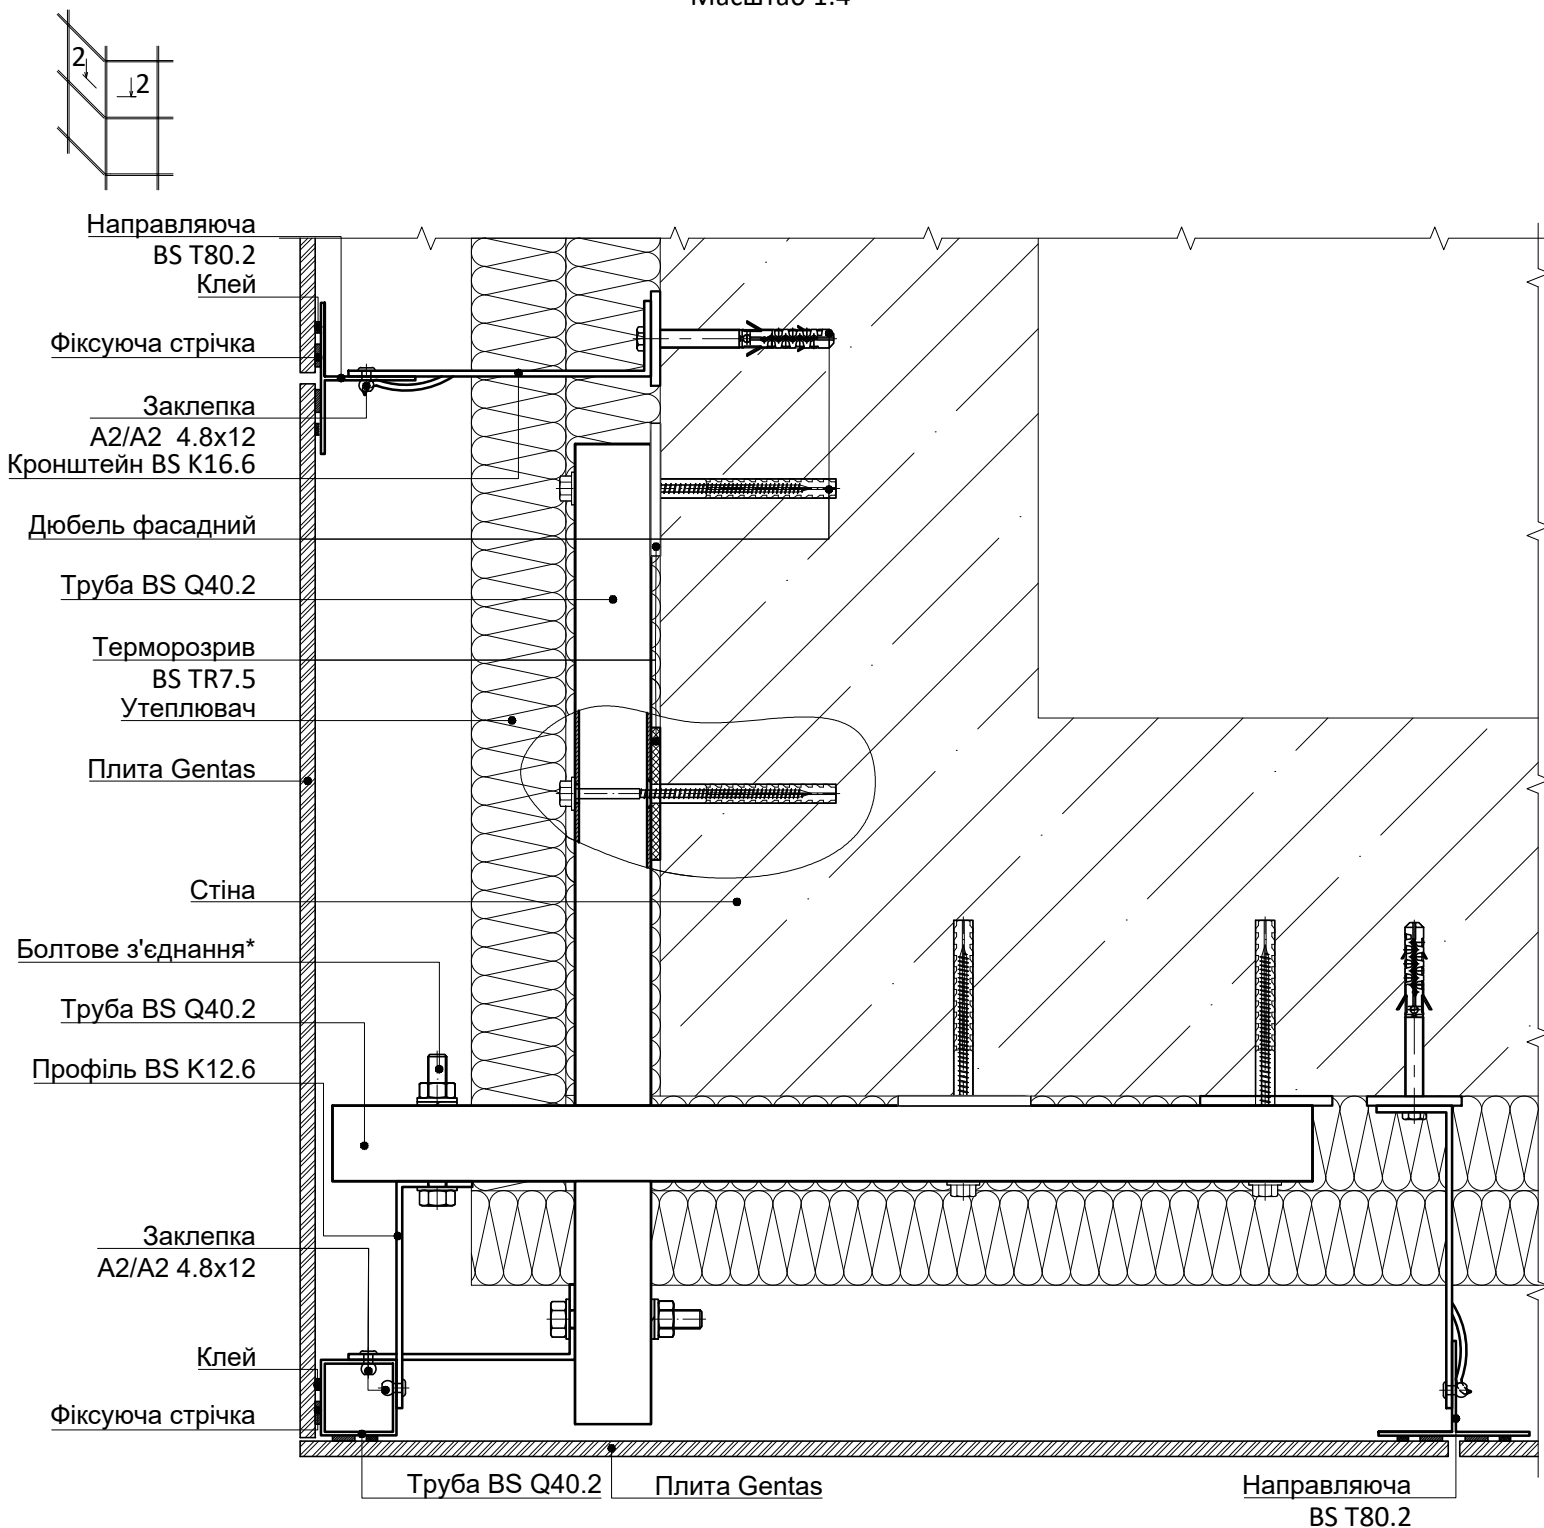


*Болтове з'єднання:


№	Найменування	Опис	Кількість
1	ДСТУ ISO 3506-1. ГОСТ 11371-78	Шайба широкоплатна плоска М10 з корозійностійкої сталі аустенітного класу 10Х17Н10Г2	2
2	ДСТУ ISO 3506-1. ГОСТ 1759.0-87. ГОСТ 1759.1-82	Болт М10х80 з корозійностійкої сталі аустенітного класу 10Х17Н10Д2	1
3	ДСТУ ISO 3506-2. ГОСТ 5915-70	Гайка самоконтр. М10 з корозійностійкої сталі аустенітного класу 10Х17Н10Д2	1
4	ГОСТ 6402-70 (DIN 127)	Гровер шайба М10 з корозійностійкої сталі аустенітного класу 10Х17Н13М2Т	1

11.15 ВУЗОЛ 2 - ЗОВНІШНІЙ КУТ. ВАРІАНТ 2

Масштаб 1:4

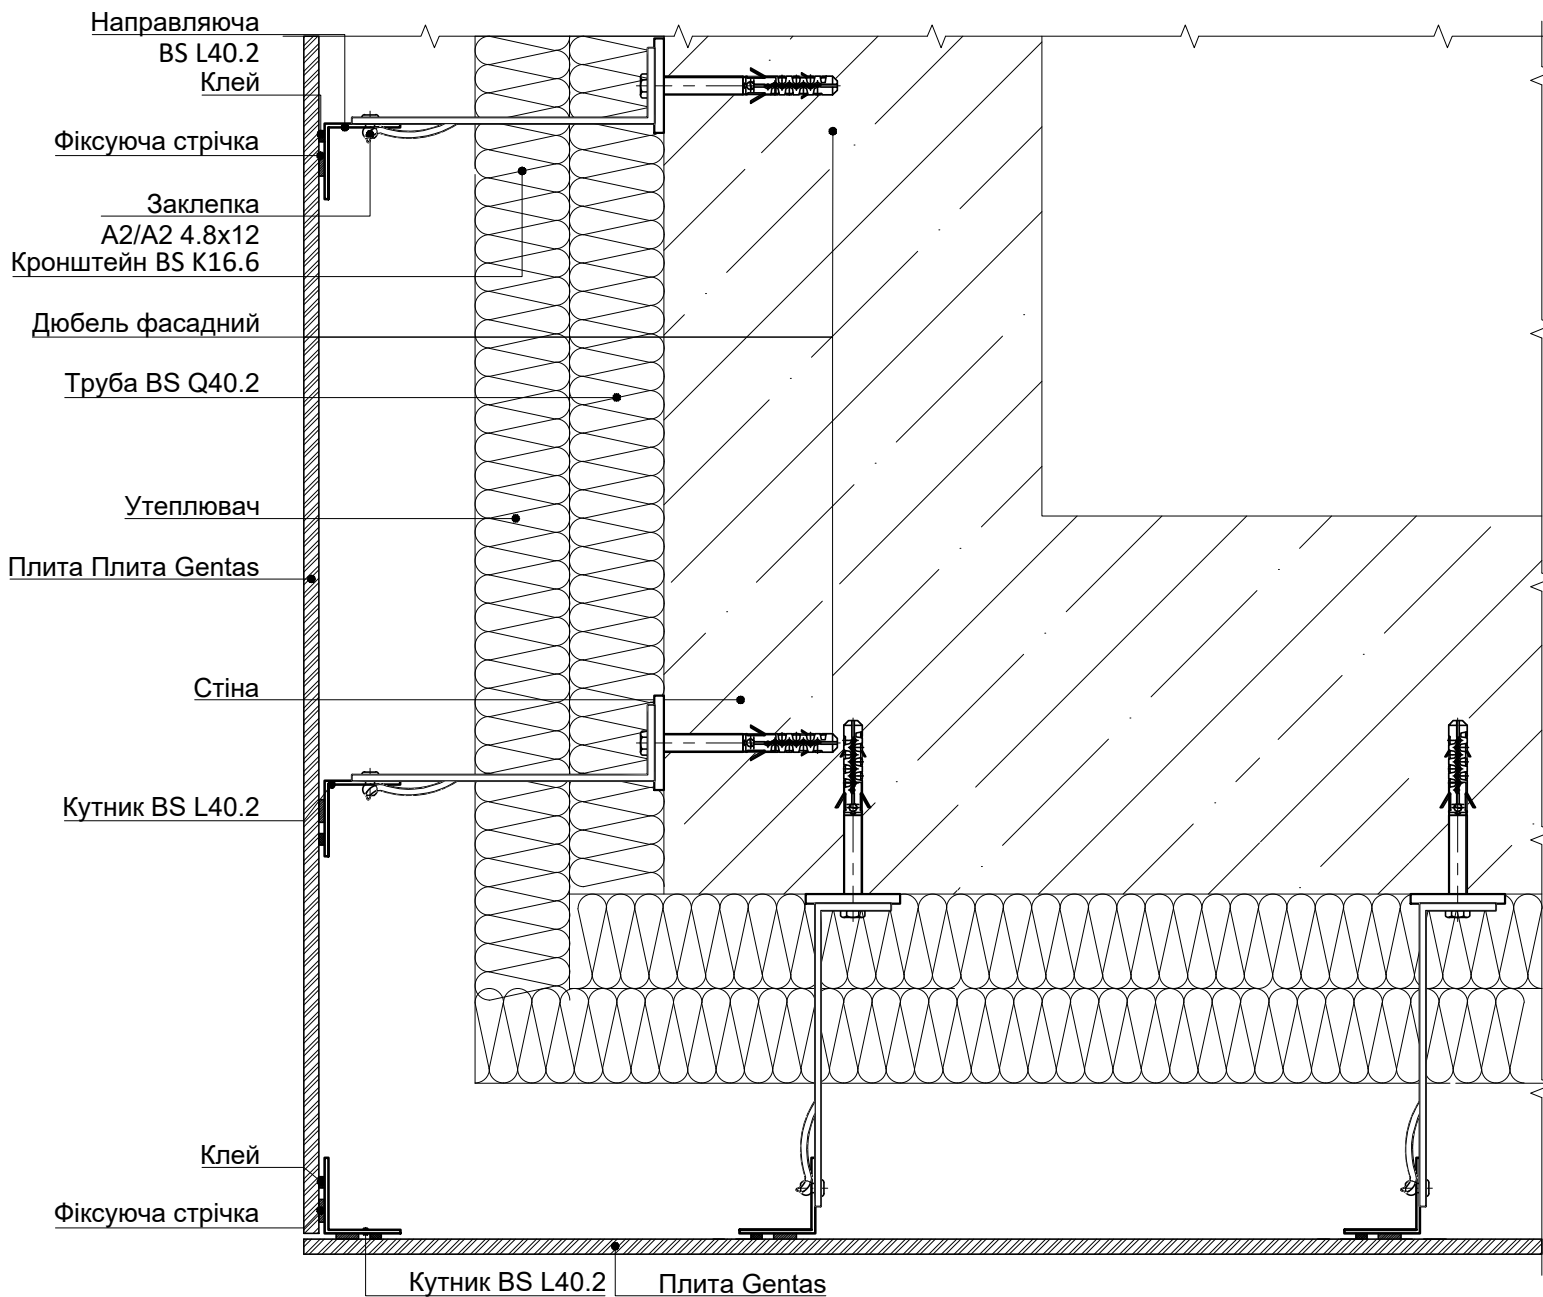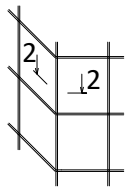

12. МЕХАНІЧНЕ КРІПЛЕННЯ ПЛИТИ Gentas

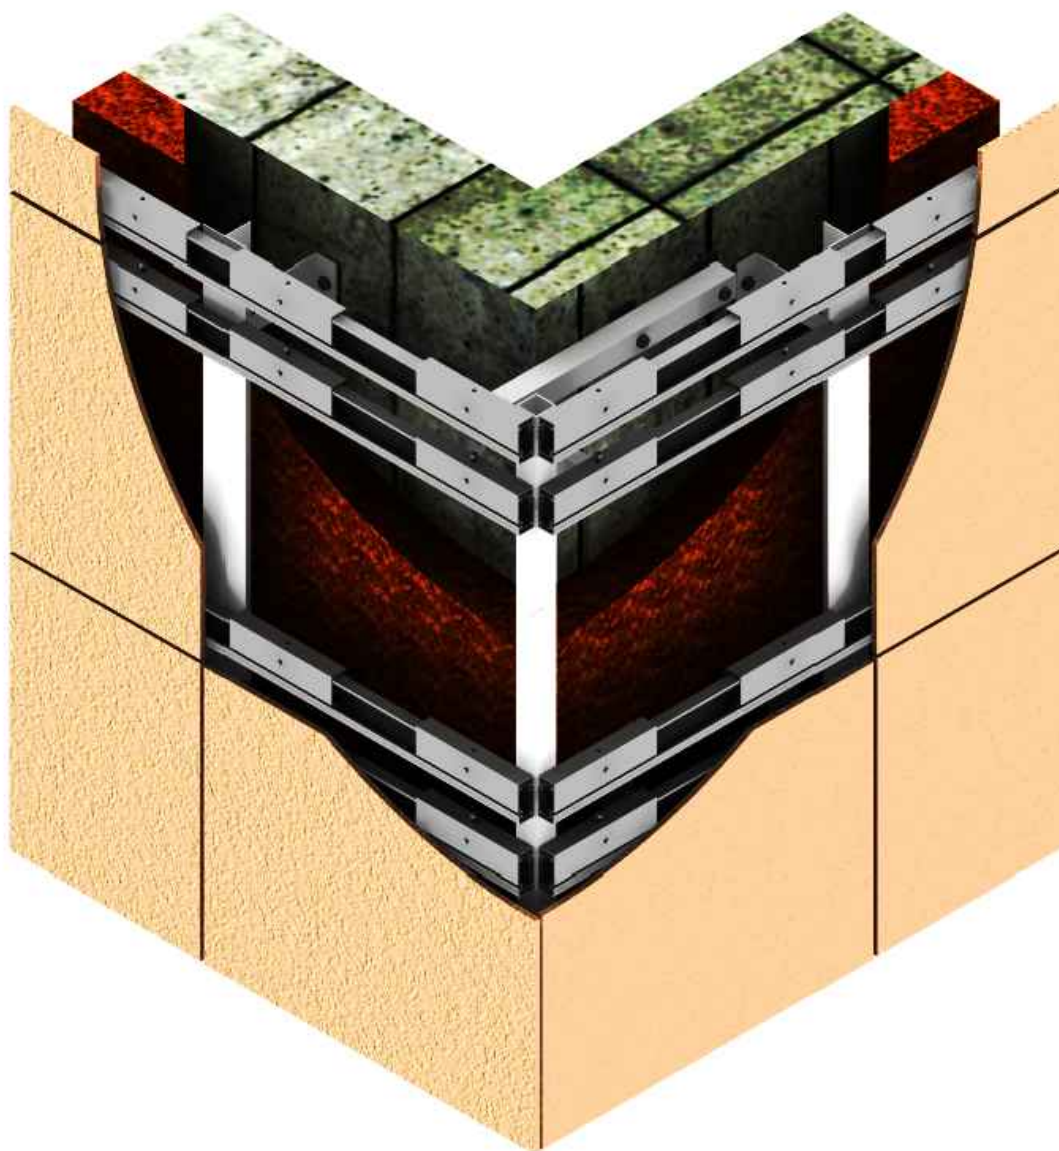

ПЕРЕВАГИ:

Аграф - алюмінієвий профіль складної конфігурації, що дозволяє виконувати надійне невидиме кріплення облицювання механічним способом. Особливість даної конструкції в тому, що регулювання попередньо зібраних панелей здійснюється після навішування на горизонтальну напрямляючу допомогою регульовальних гвинтів верхніх профілів. Будучи частиною механічного з'єднання, аграф дозволяє конструкції з легкістю витримувати температурні розширення матеріалів, не допускаючи її деформації, що забезпечує такому типу кріплення репутацію високонадійного. Збереження всіх переваг НВФ (швидкість установки, модульність, міцність, надійність і т.д.), при додаванні до нього можливості приховувати кріплення підтверджує, що застосування аграфа є найбільш досконалим способом монтажу панелей навісних фасадів.

ОСОБЛИВОСТІ:



Для даного типу кріплення характерні:

- Відсутність видимого кріплення на фасаді;
- Можливість монтувати систему незалежно від висоти фасаду та температури навколишнього середовища під час монтажу;
- Необхідність спеціалізованого обладнання.


12. НЕВИДИМЕ МЕХАНІЧНЕ КРІПЛЕННЯ ПЛИТИ GENTAS НА ГОРИЗОНТАЛЬНИЙ ПРОФІЛЬ

12.1 ПЕРЕРІЗ А-А - ГОРИЗОНТАЛЬНИЙ ПЕРЕРІЗ РЯДОВОЇ ЗОНИ

Масштаб 1:2

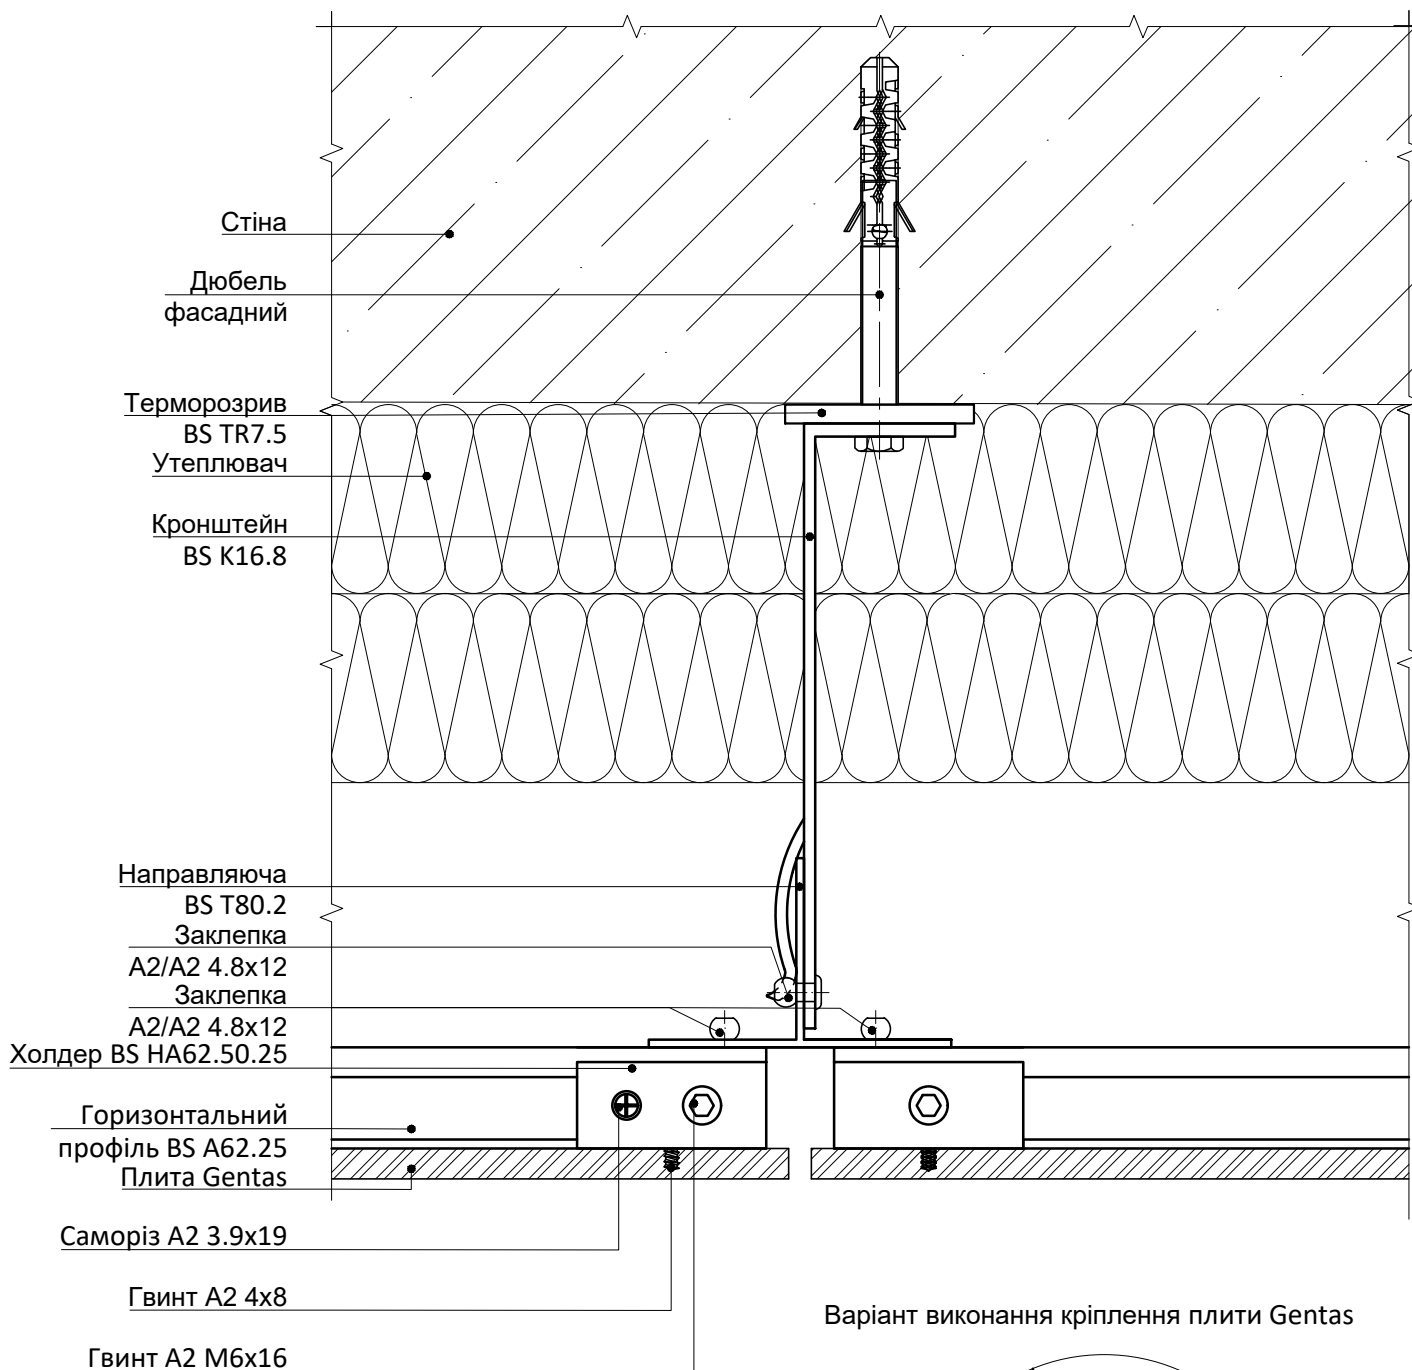
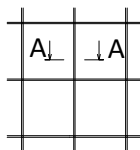


Анкерна заклепка TUF-S 6-8

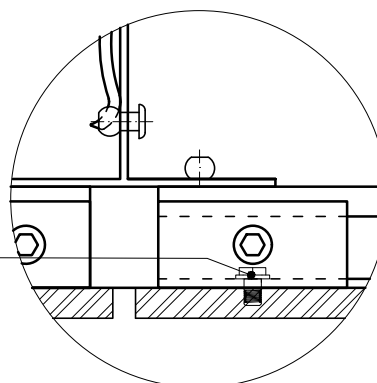


12.2 ПЕРЕРІЗ Б-Б - ВЕРТИКАЛЬНИЙ ПЕРЕРІЗ РЯДОВОЇ ЗОНИ

Масштаб 1:2

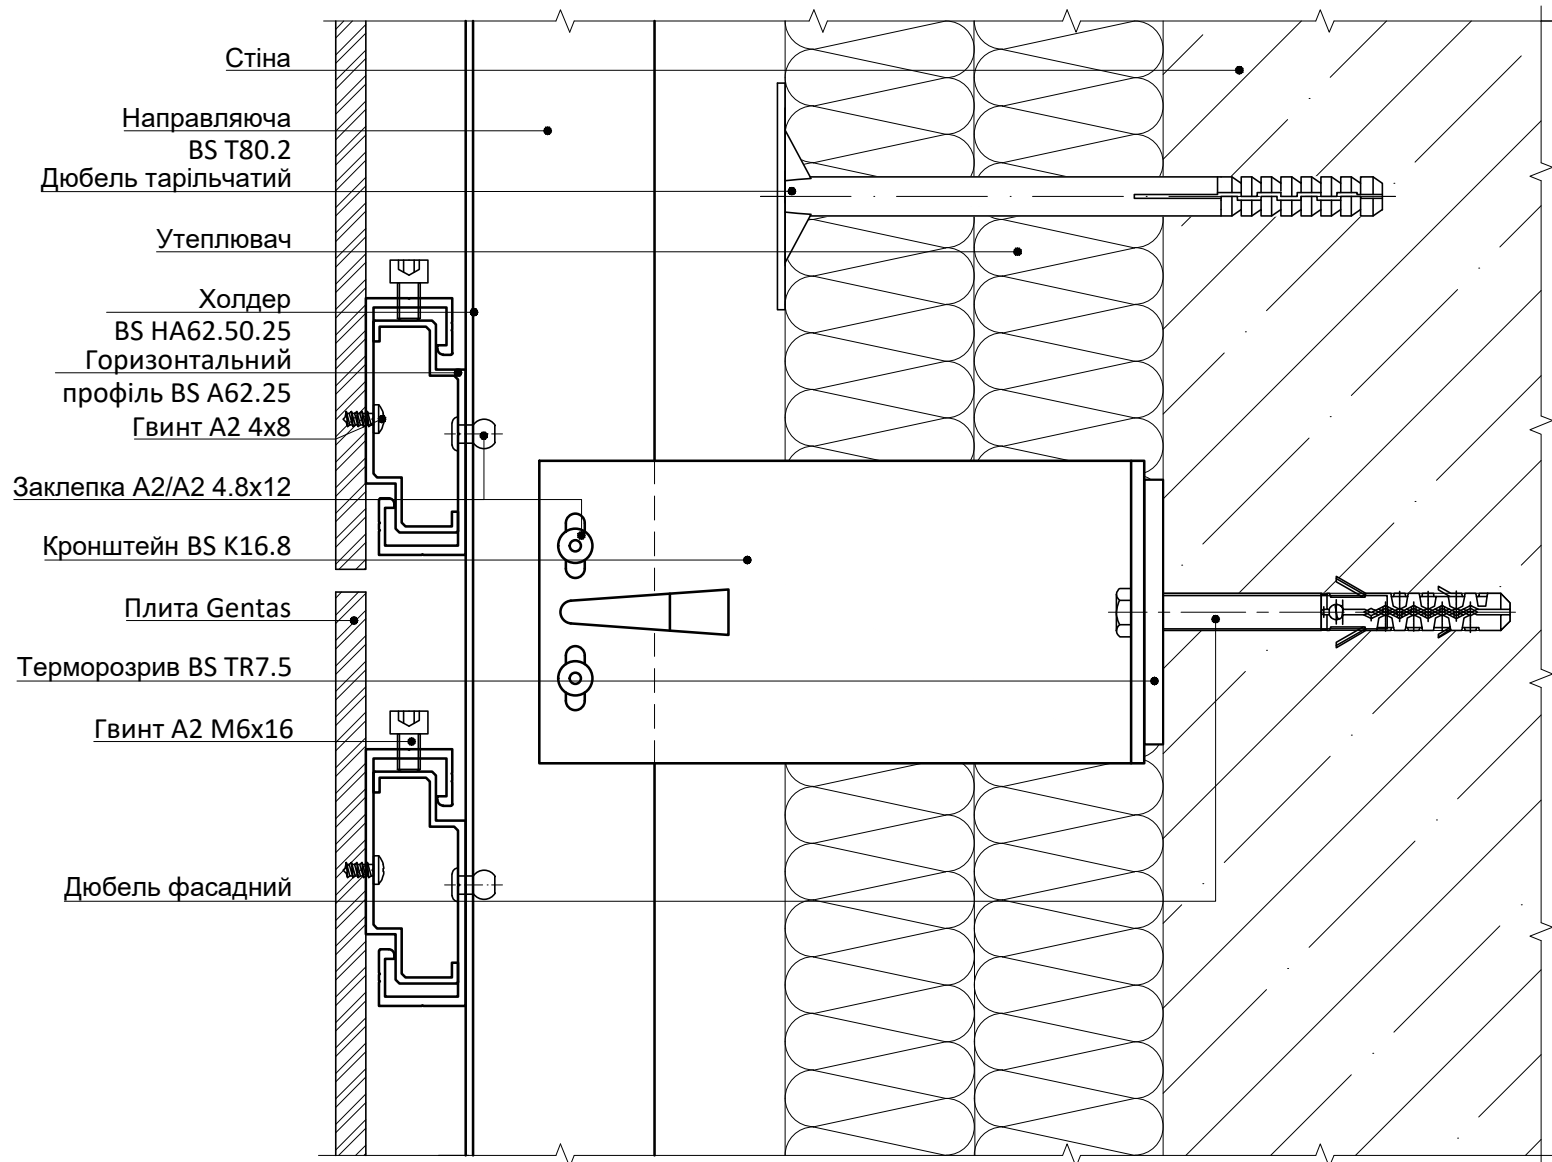
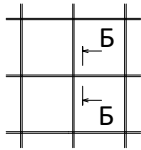


Варіант виконання кріплення плити Gentas

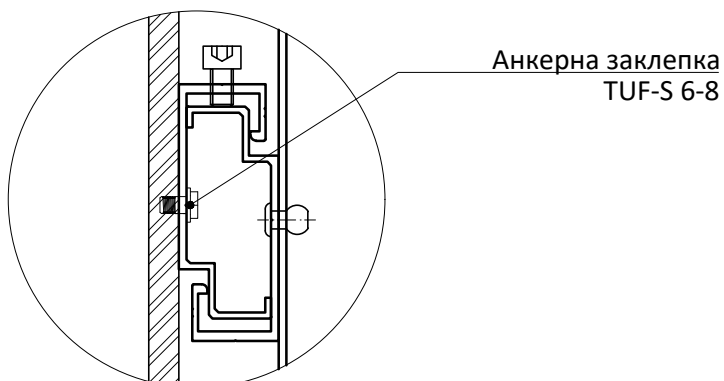



12.3 ПЕРЕРІЗ В-В - БОКОВЕ ПРИМИКАННЯ ДО СВІТЛОПРОЗОРОЇ ОГОРОДЖУВАЛЬНОЇ КОНСТРУКЦІЇ. ВАРІАНТ 1

Масштаб 1:2

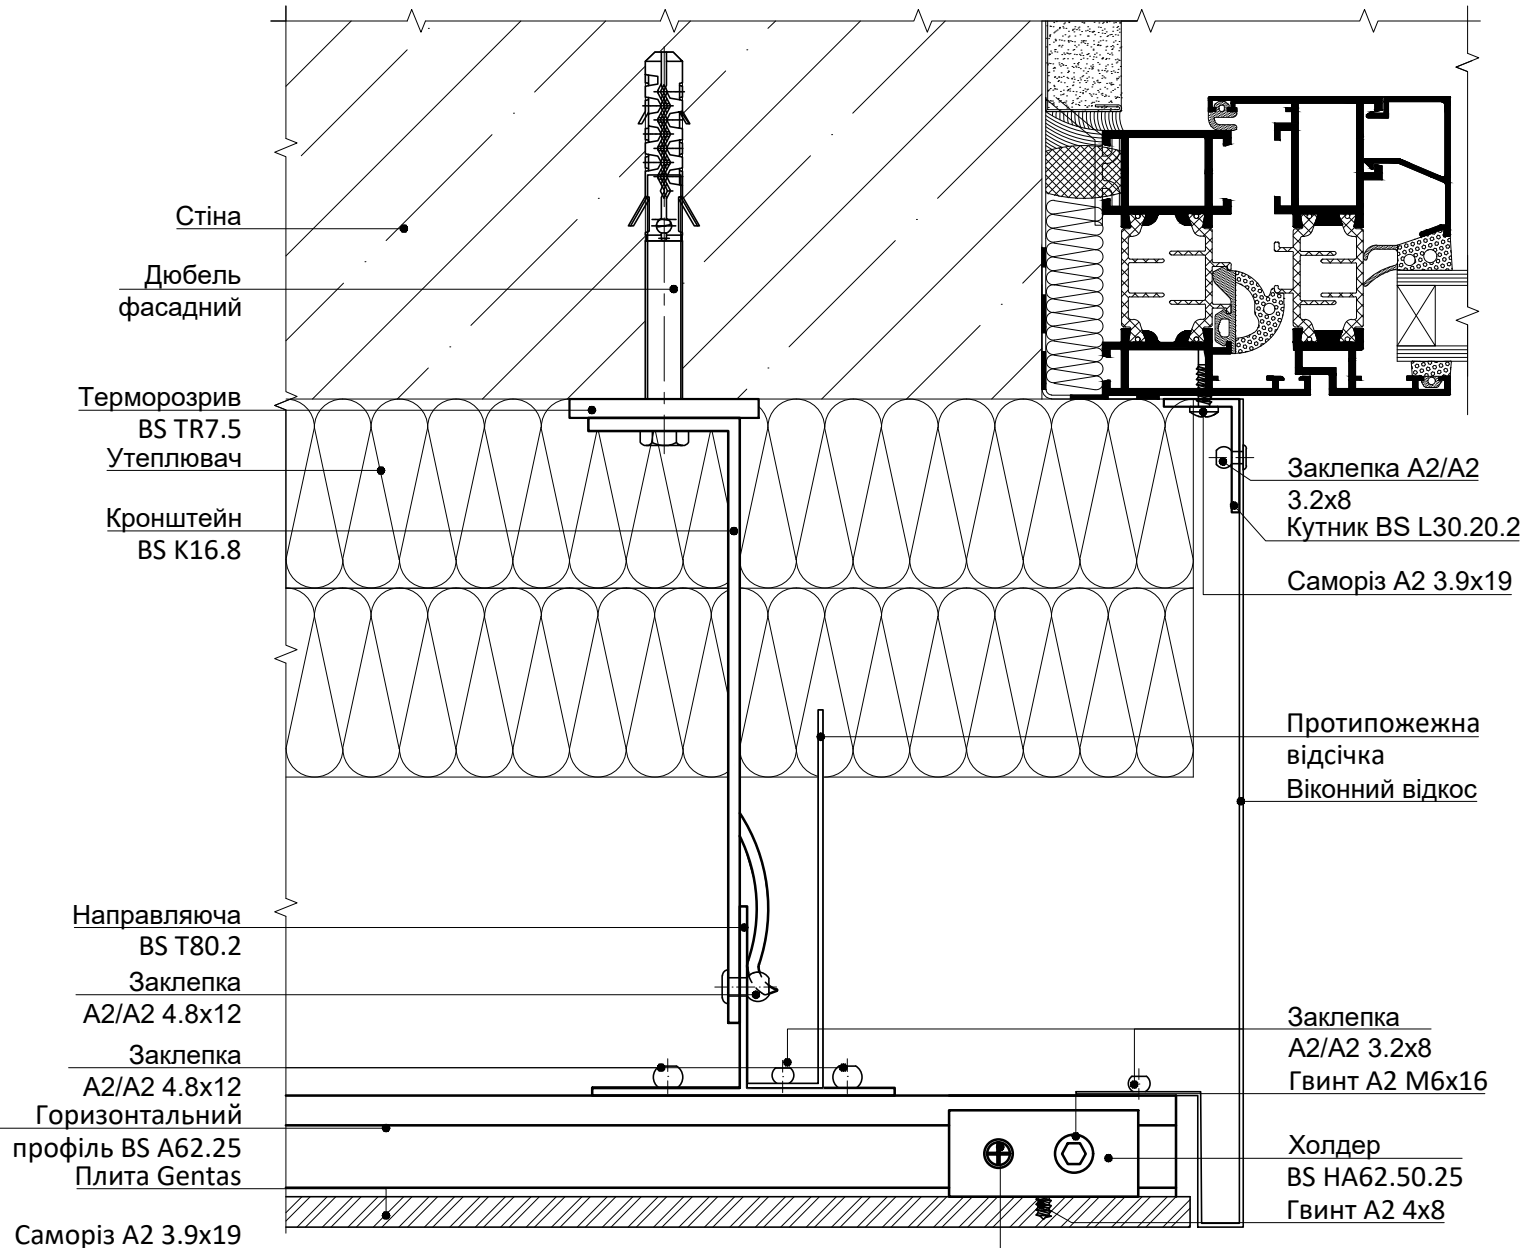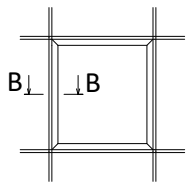



12.4 ПЕРЕРІЗ В-В - БОКОВЕ ПРИМИКАННЯ ДО СВІТЛОПРОЗОРОЇ ОГОРОДЖУВАЛЬНОЇ КОНСТРУКЦІЇ. ВАРІАНТ 2

Масштаб 1:2

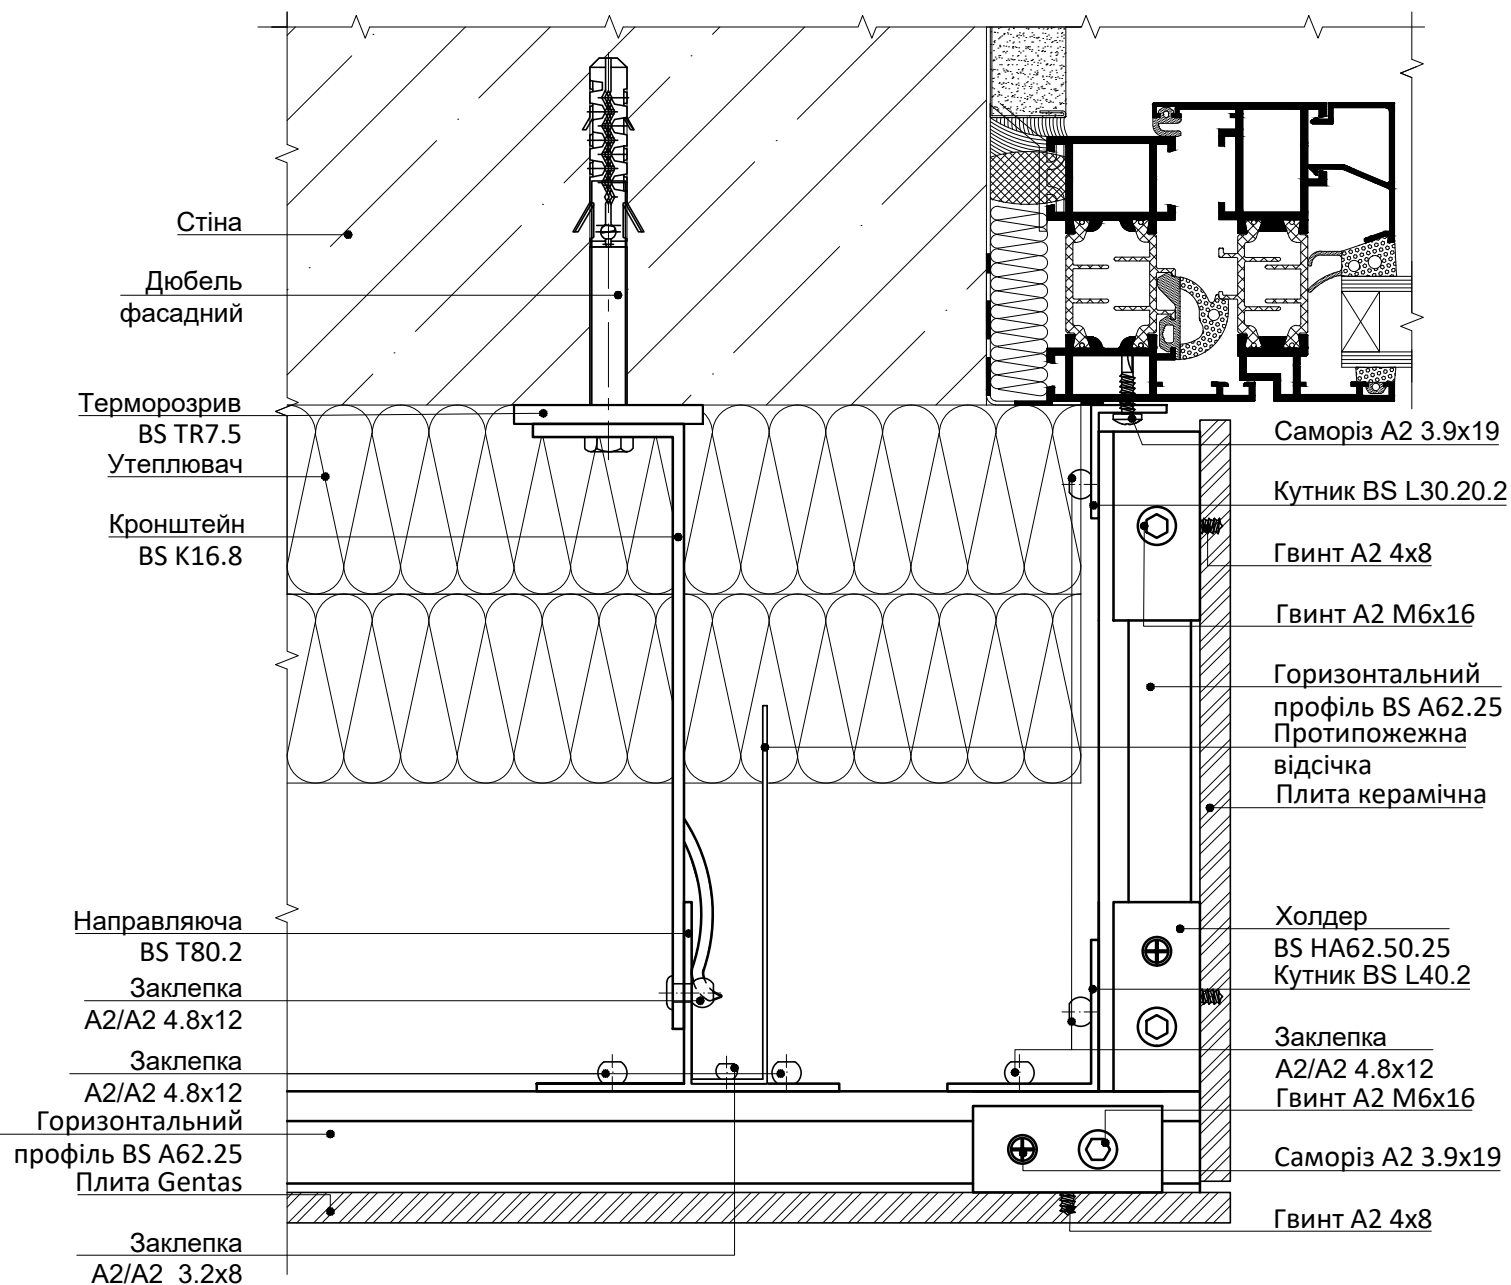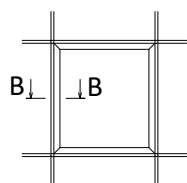



12.5 ПЕРЕРІЗ В-В - БОКОВЕ ПРИМИКАННЯ ДО СВІТЛОПРОЗОРОЇ ОГОРОДЖУВАЛЬНОЇ КОНСТРУКЦІЇ. ВАРІАНТ 3

Масштаб 1:2

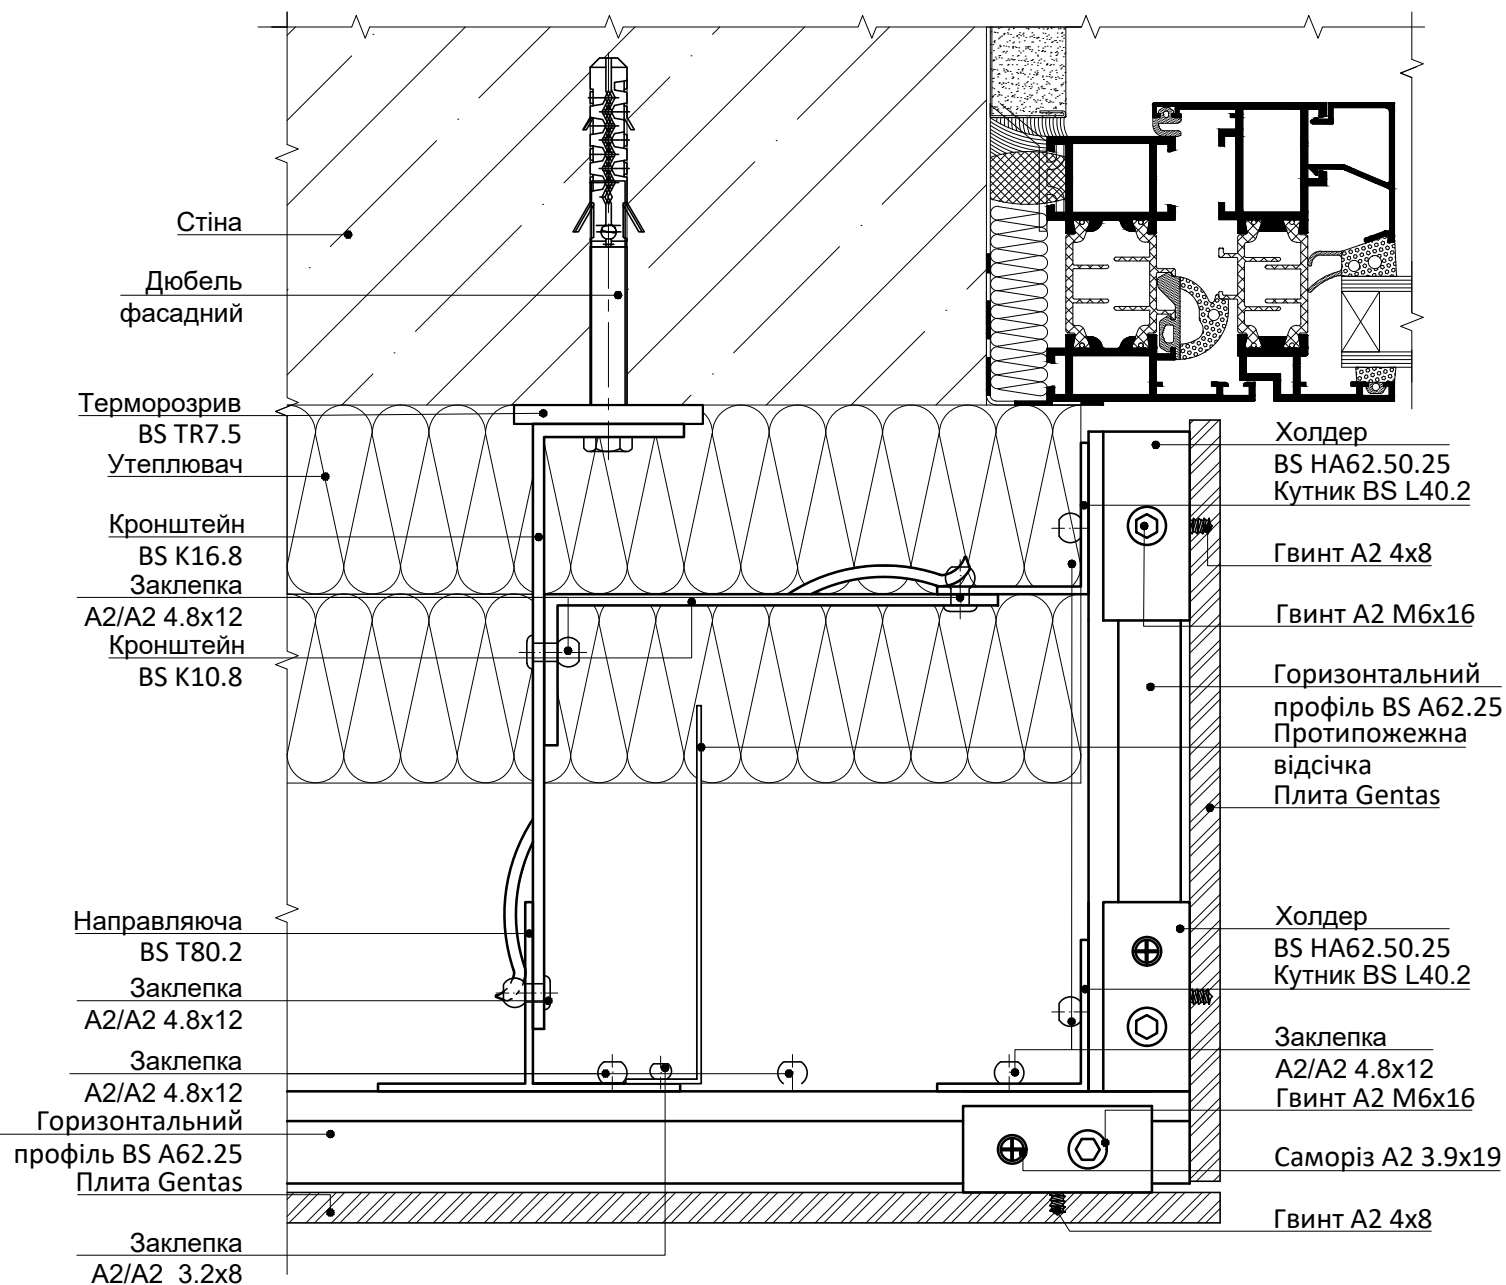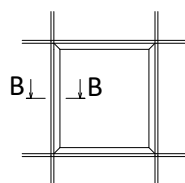



12.6 ПЕРЕРІЗ Г-Г - ВЕРХНЄ ПРИМИКАННЯ ДО СВІТЛОПРОЗОРОЇ ОГОРОДЖУВАЛЬНОЇ КОНСТРУКЦІЇ. ВАРІАНТ 1

Масштаб 1:2

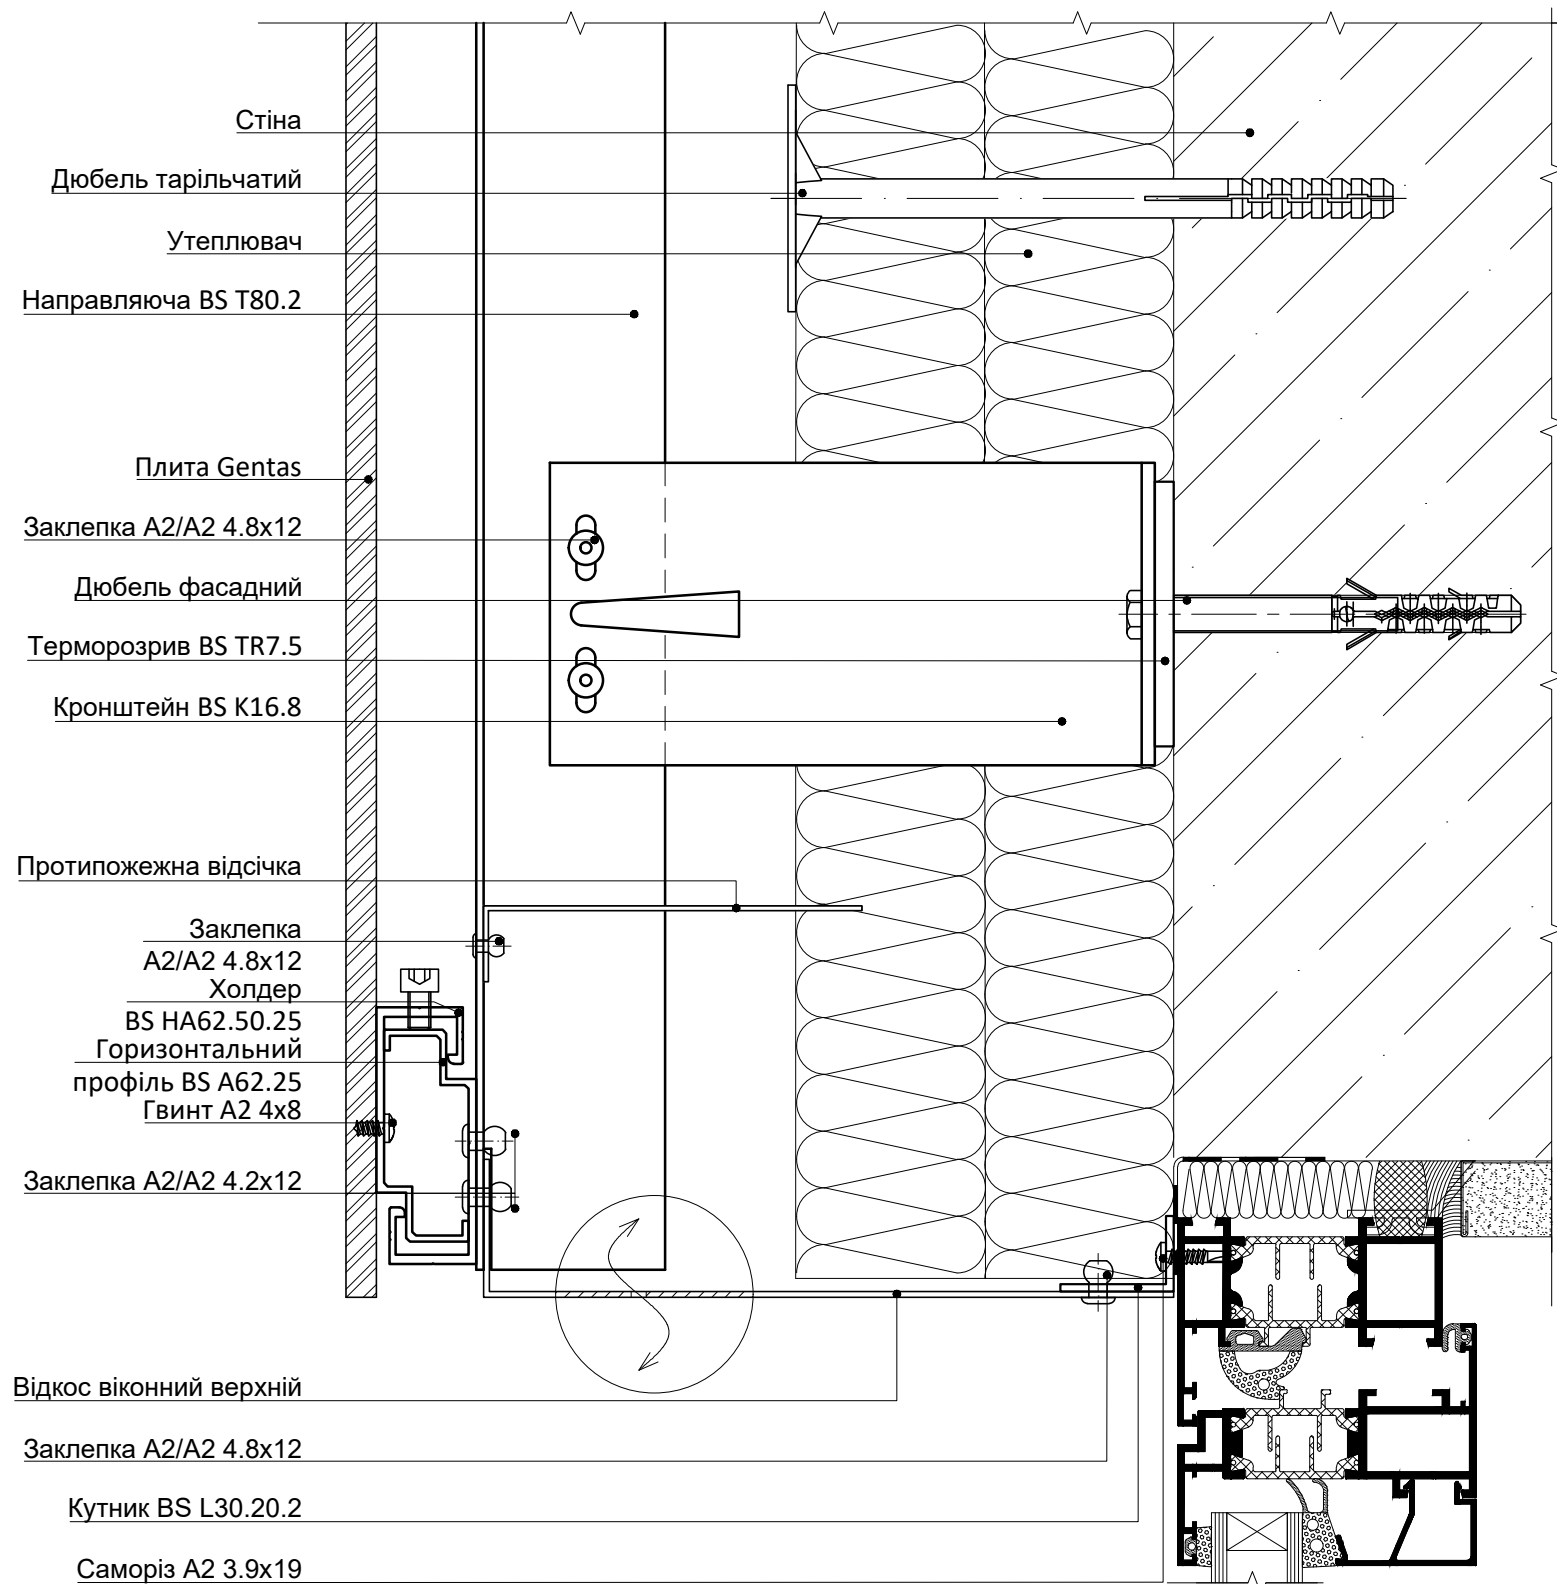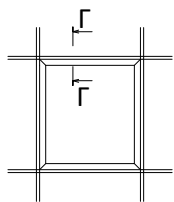



12.7 ПЕРЕРІЗ Г-Г - ВЕРХНЄ ПРИМИКАННЯ ДО СВІТЛОПРОЗОРОЇ ОГОРОДЖУВАЛЬНОЇ КОНСТРУКЦІЇ. ВАРІАНТ 2

Масштаб 1:2

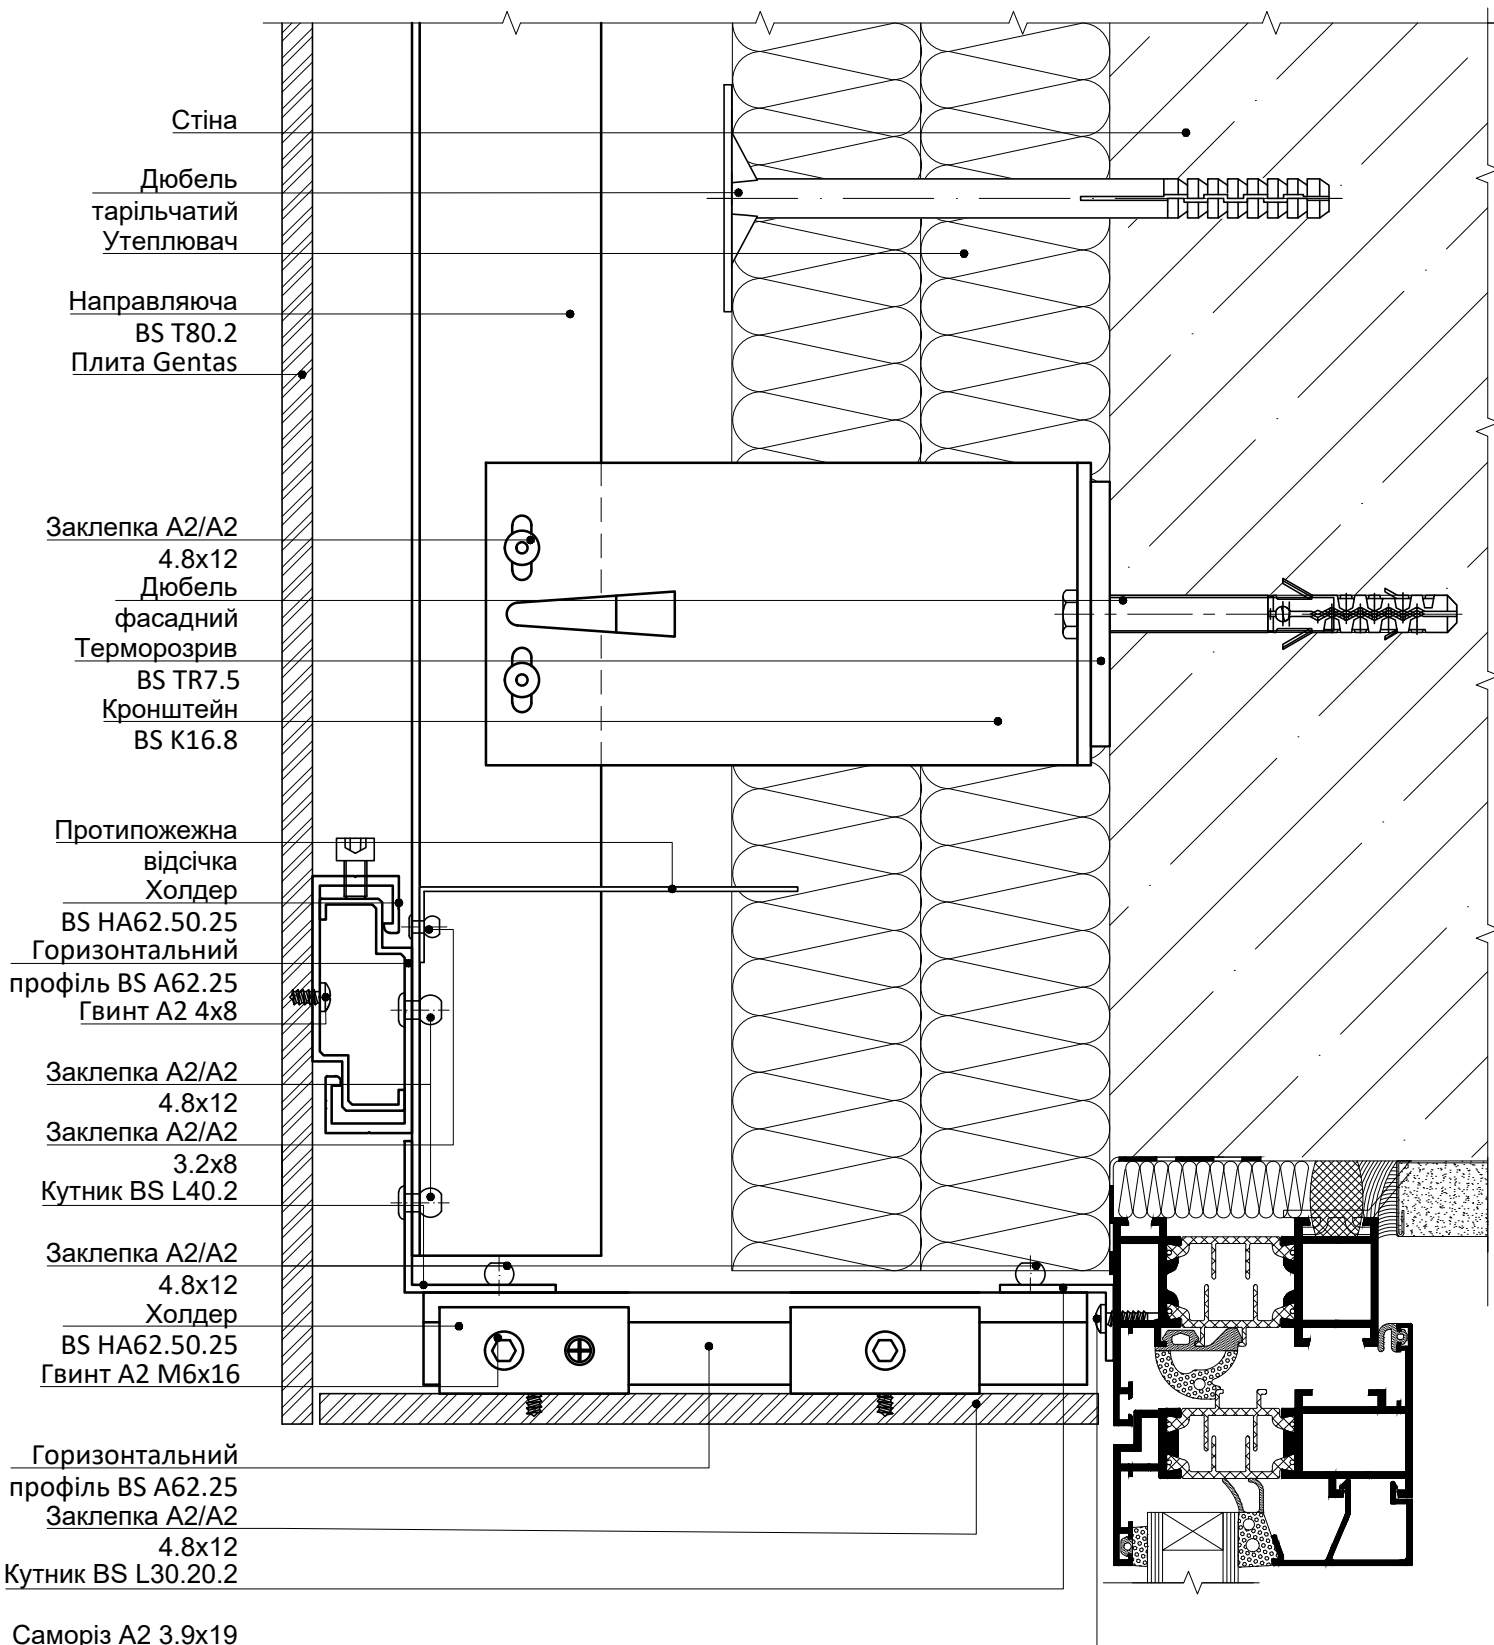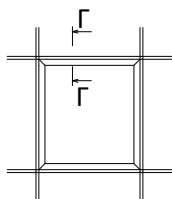



12.8 ПЕРЕРІЗ Г-Г - ВЕРХНЄ ПРИМИКАННЯ ДО СВІТЛОПРОЗОРОЇ ОГОРОДЖУВАЛЬНОЇ КОНСТРУКЦІЇ. ВАРІАНТ 3

Масштаб 1:2

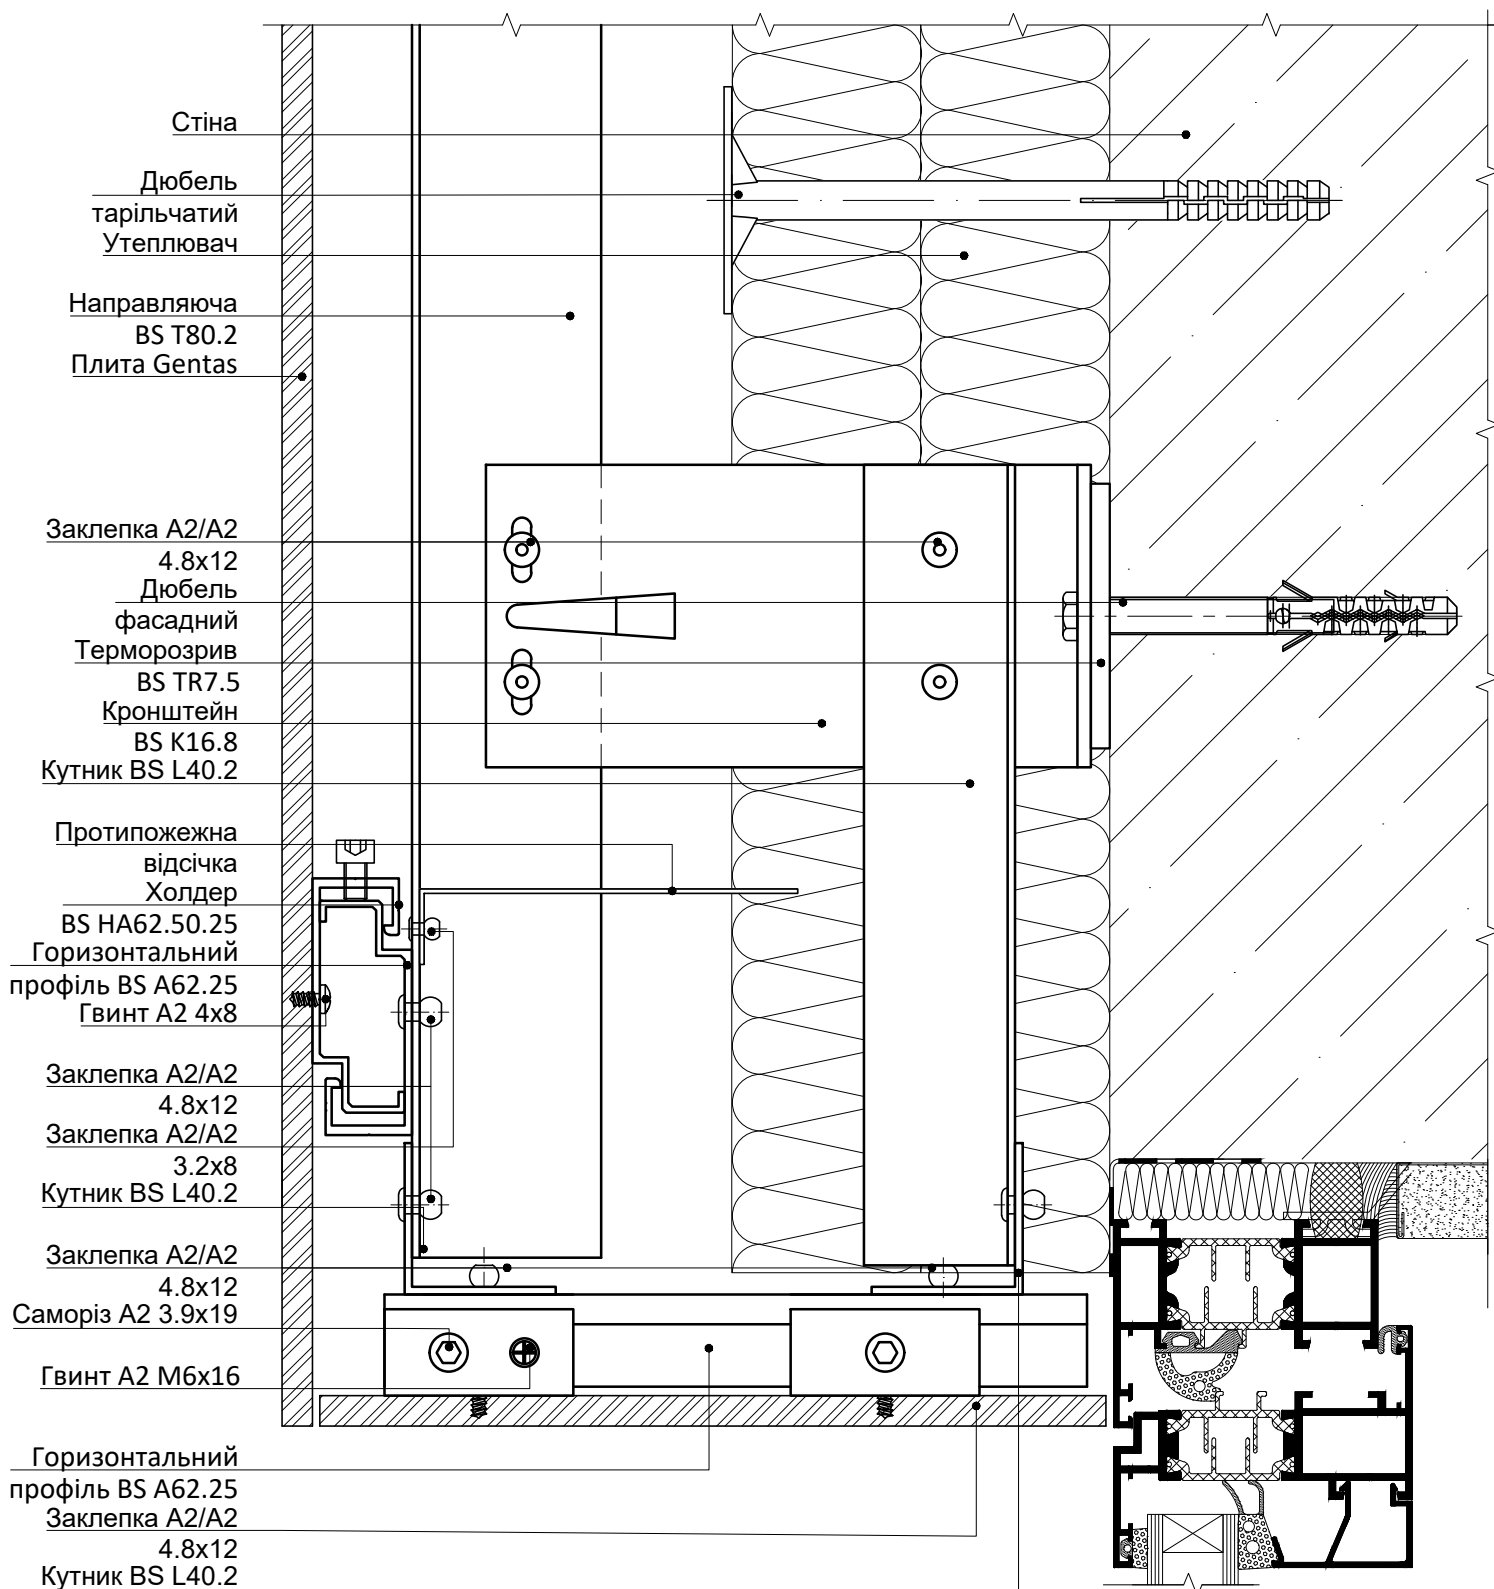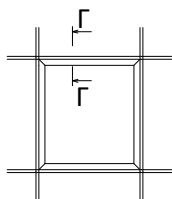



12.9 ПЕРЕРІЗ Д-Д - НИЖНЄ ПРИМИКАННЯ ДО СВІТЛОПРОЗОРОЇ ОГОРОДЖУВАЛЬНОЇ КОНСТРУКЦІЇ

Масштаб 1:2

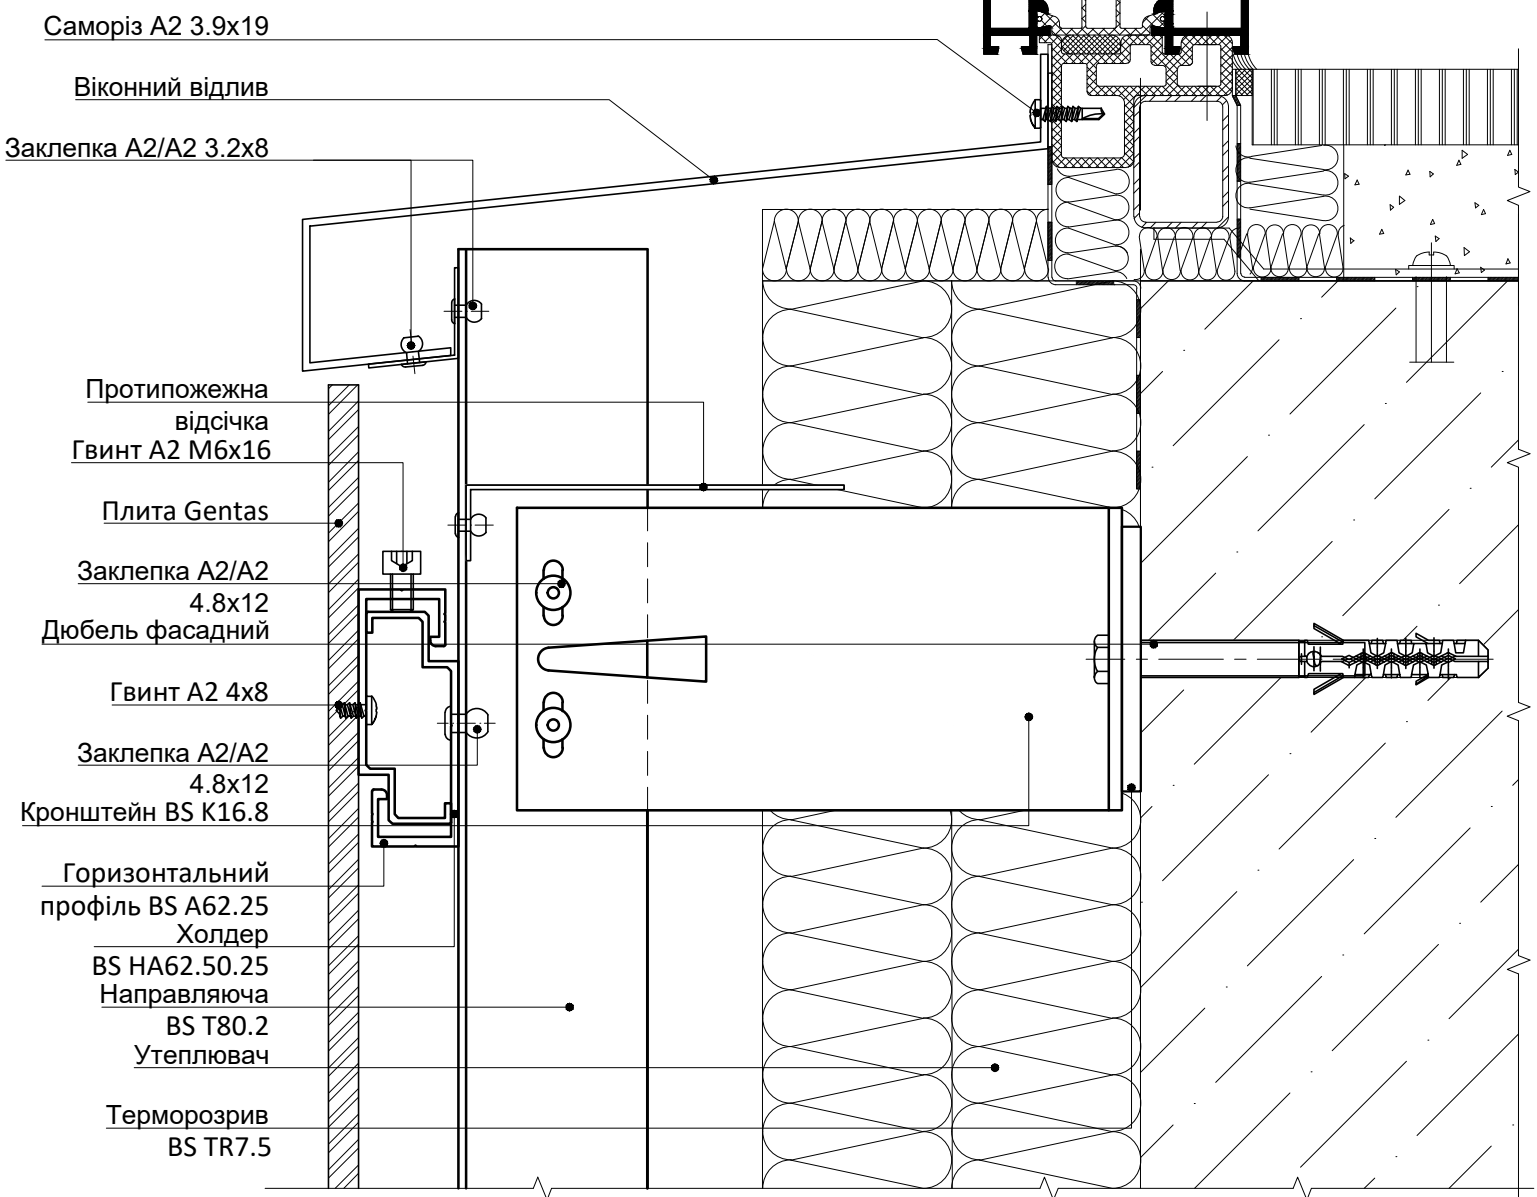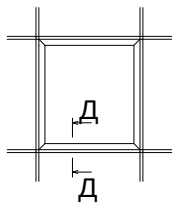



12.10 ПЕРЕРІЗ Е-Е - ПРИМИКАННЯ ДО ПАРАПЕТУ

Масштаб 1:4

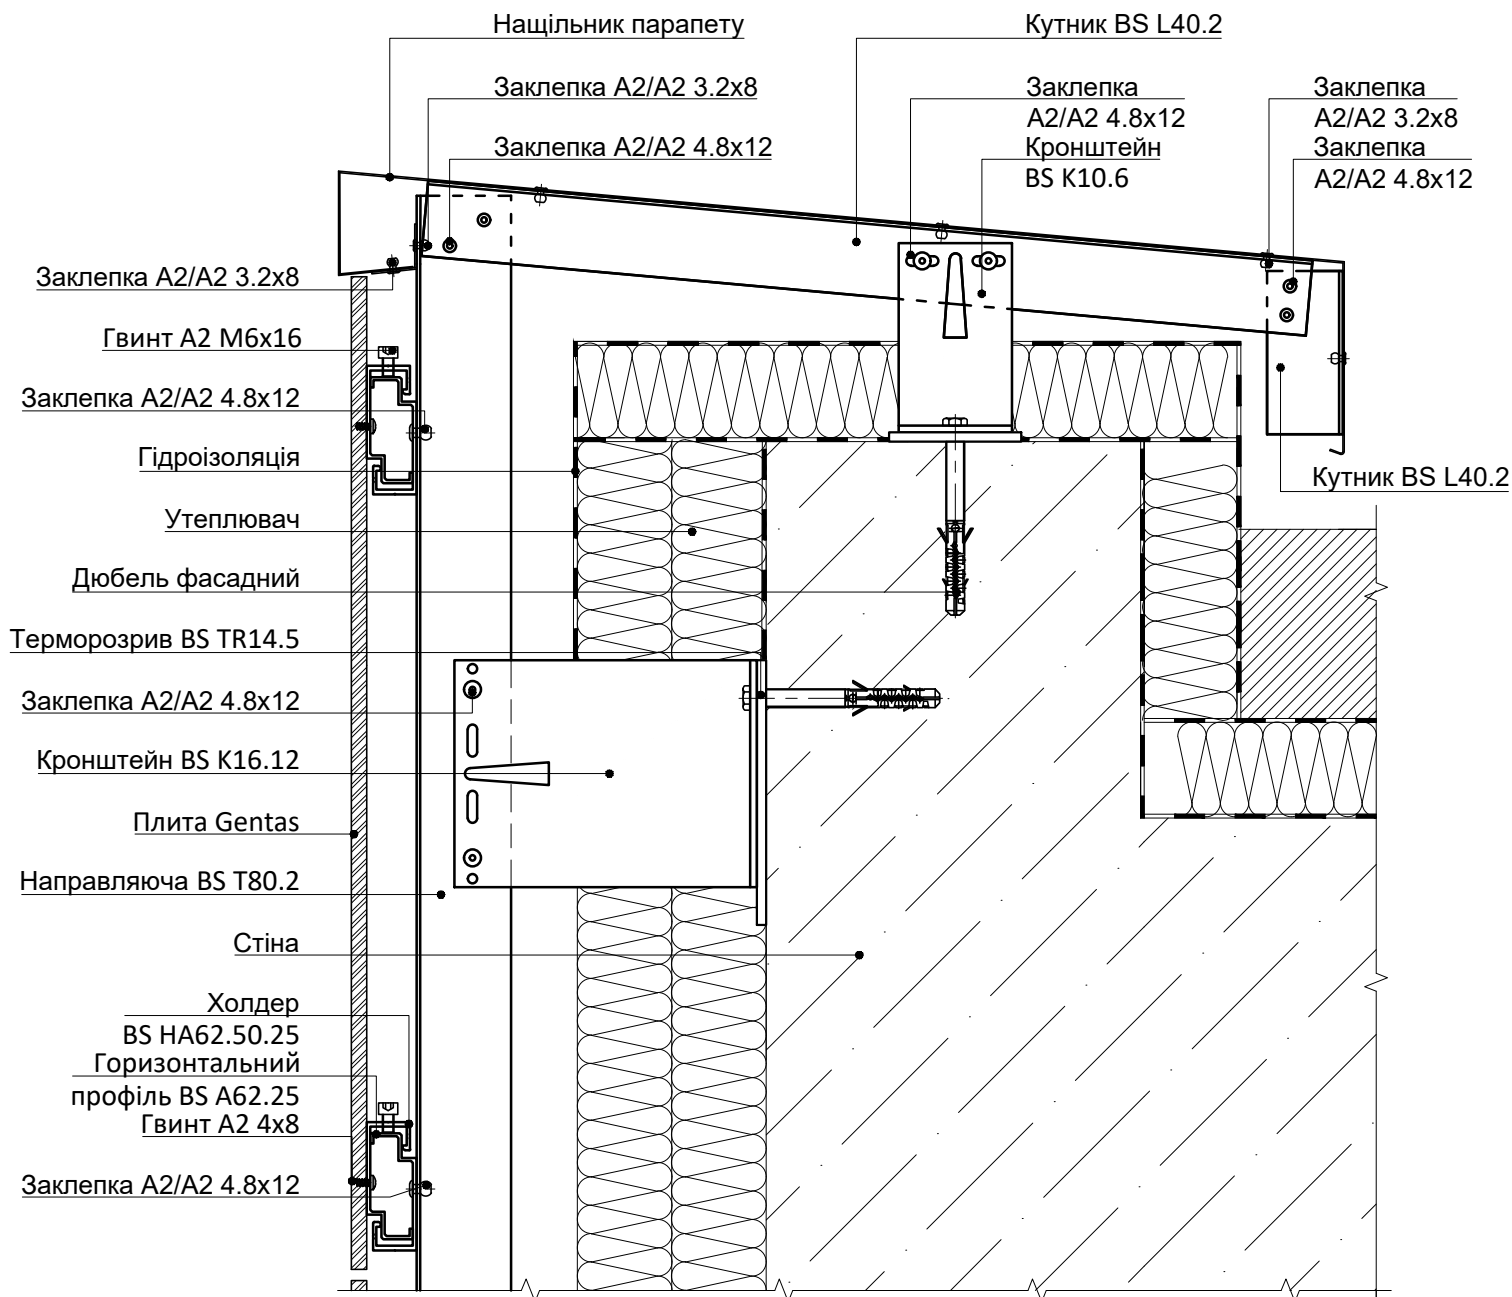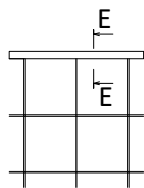



12.11 ПЕРЕРІЗ Ж-Ж - ПРИМИКАННЯ ДО ЦОКОЛЮ. ВАРІАНТ 1

Масштаб 1:2

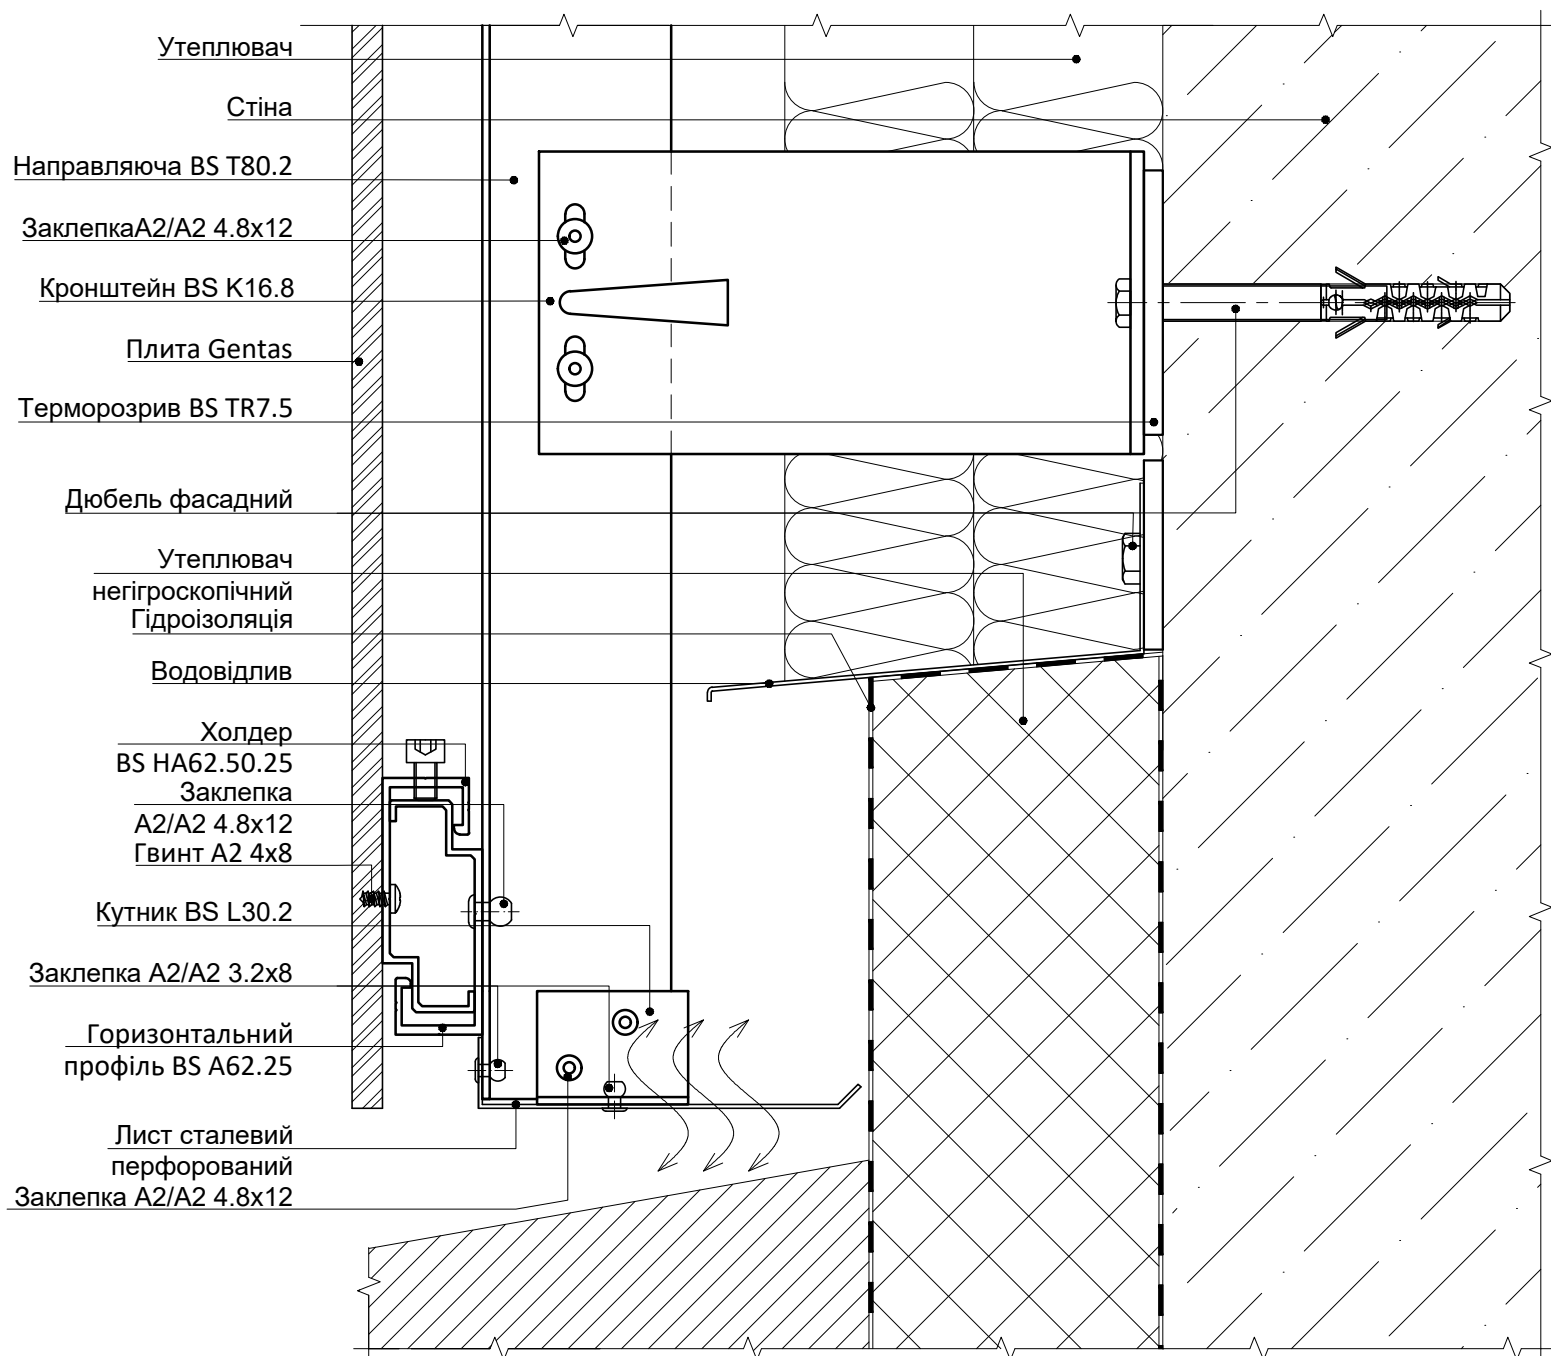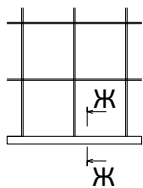



12.12 ПЕРЕРІЗ Ж-Ж - ПРИМИКАННЯ ДО ЦОКОЛЮ. ВАРІАНТ 2

Масштаб 1:2

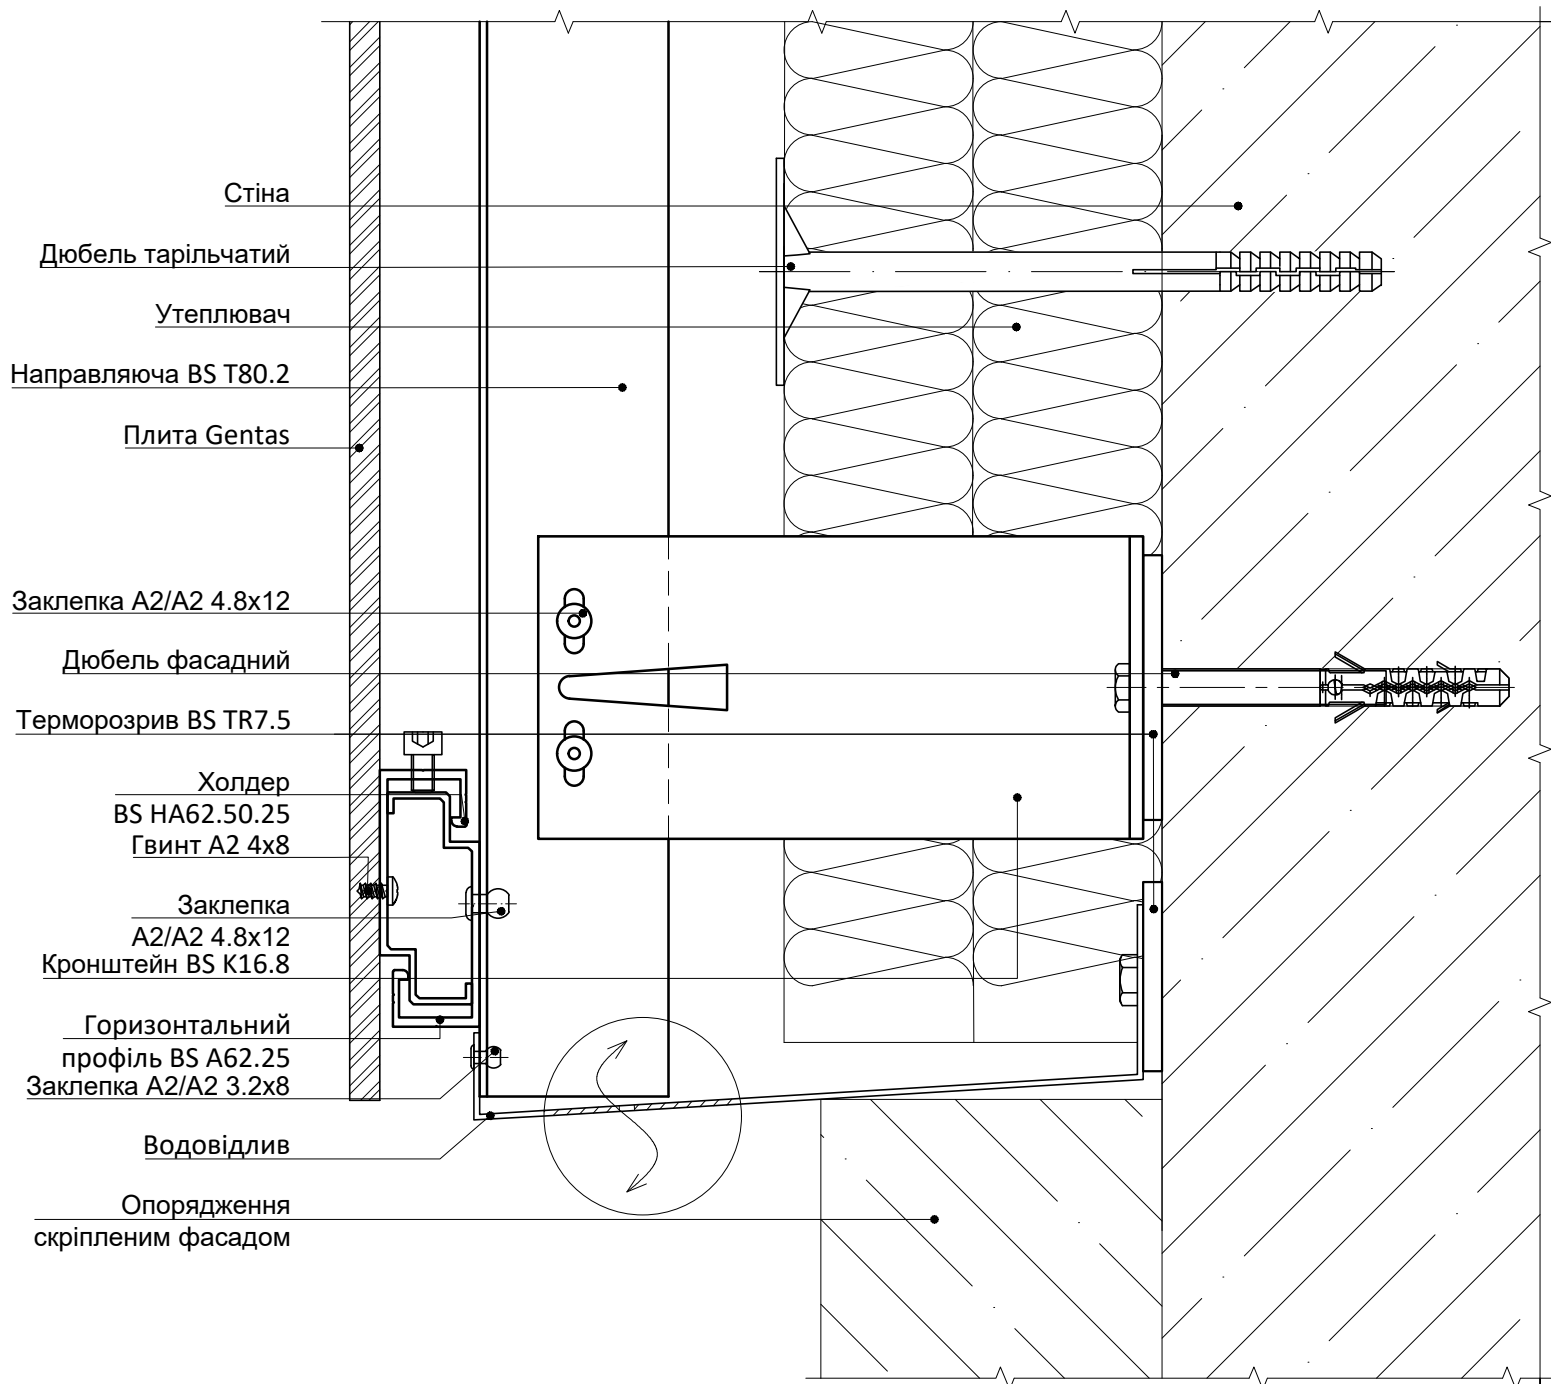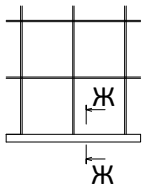



12.13 ВУЗОЛ 1 - ВНУТРІШНІЙ КУТ

Масштаб 1:4

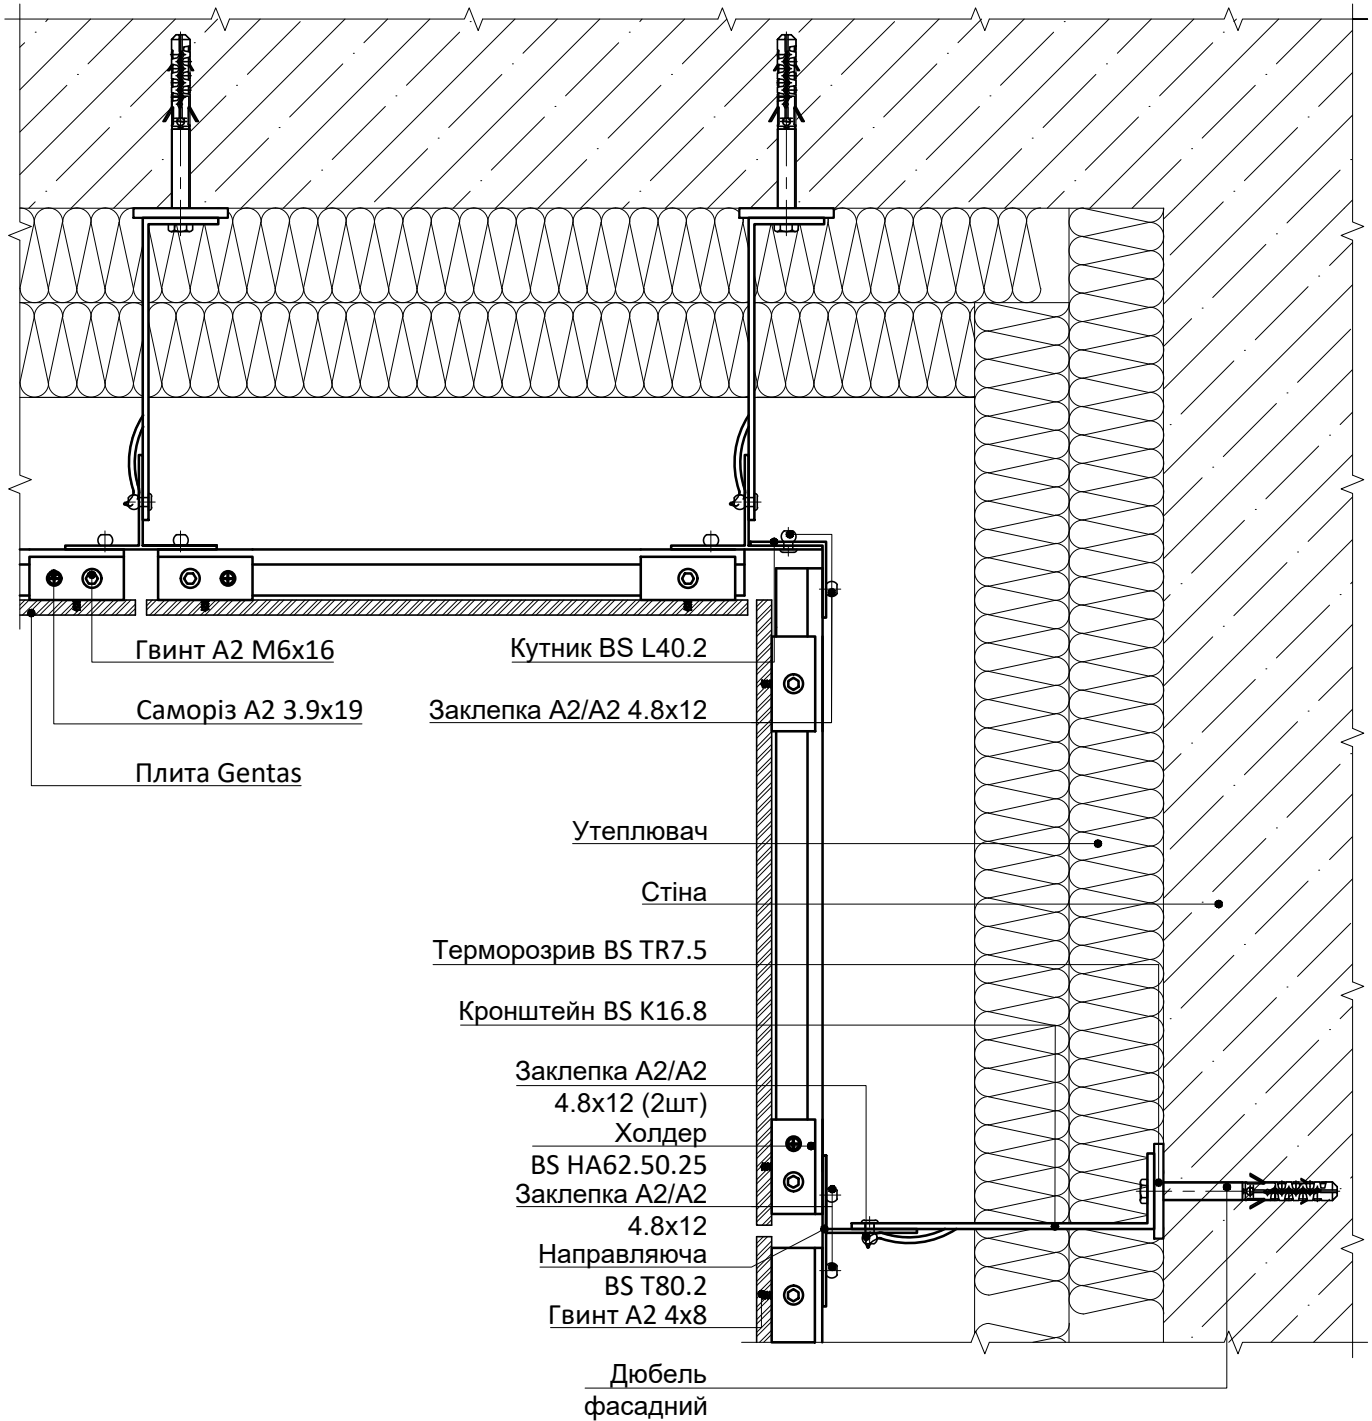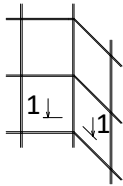


12.14 ВУЗОЛ 2 - ЗОВНІШНІЙ КУТ

Масштаб 1:4

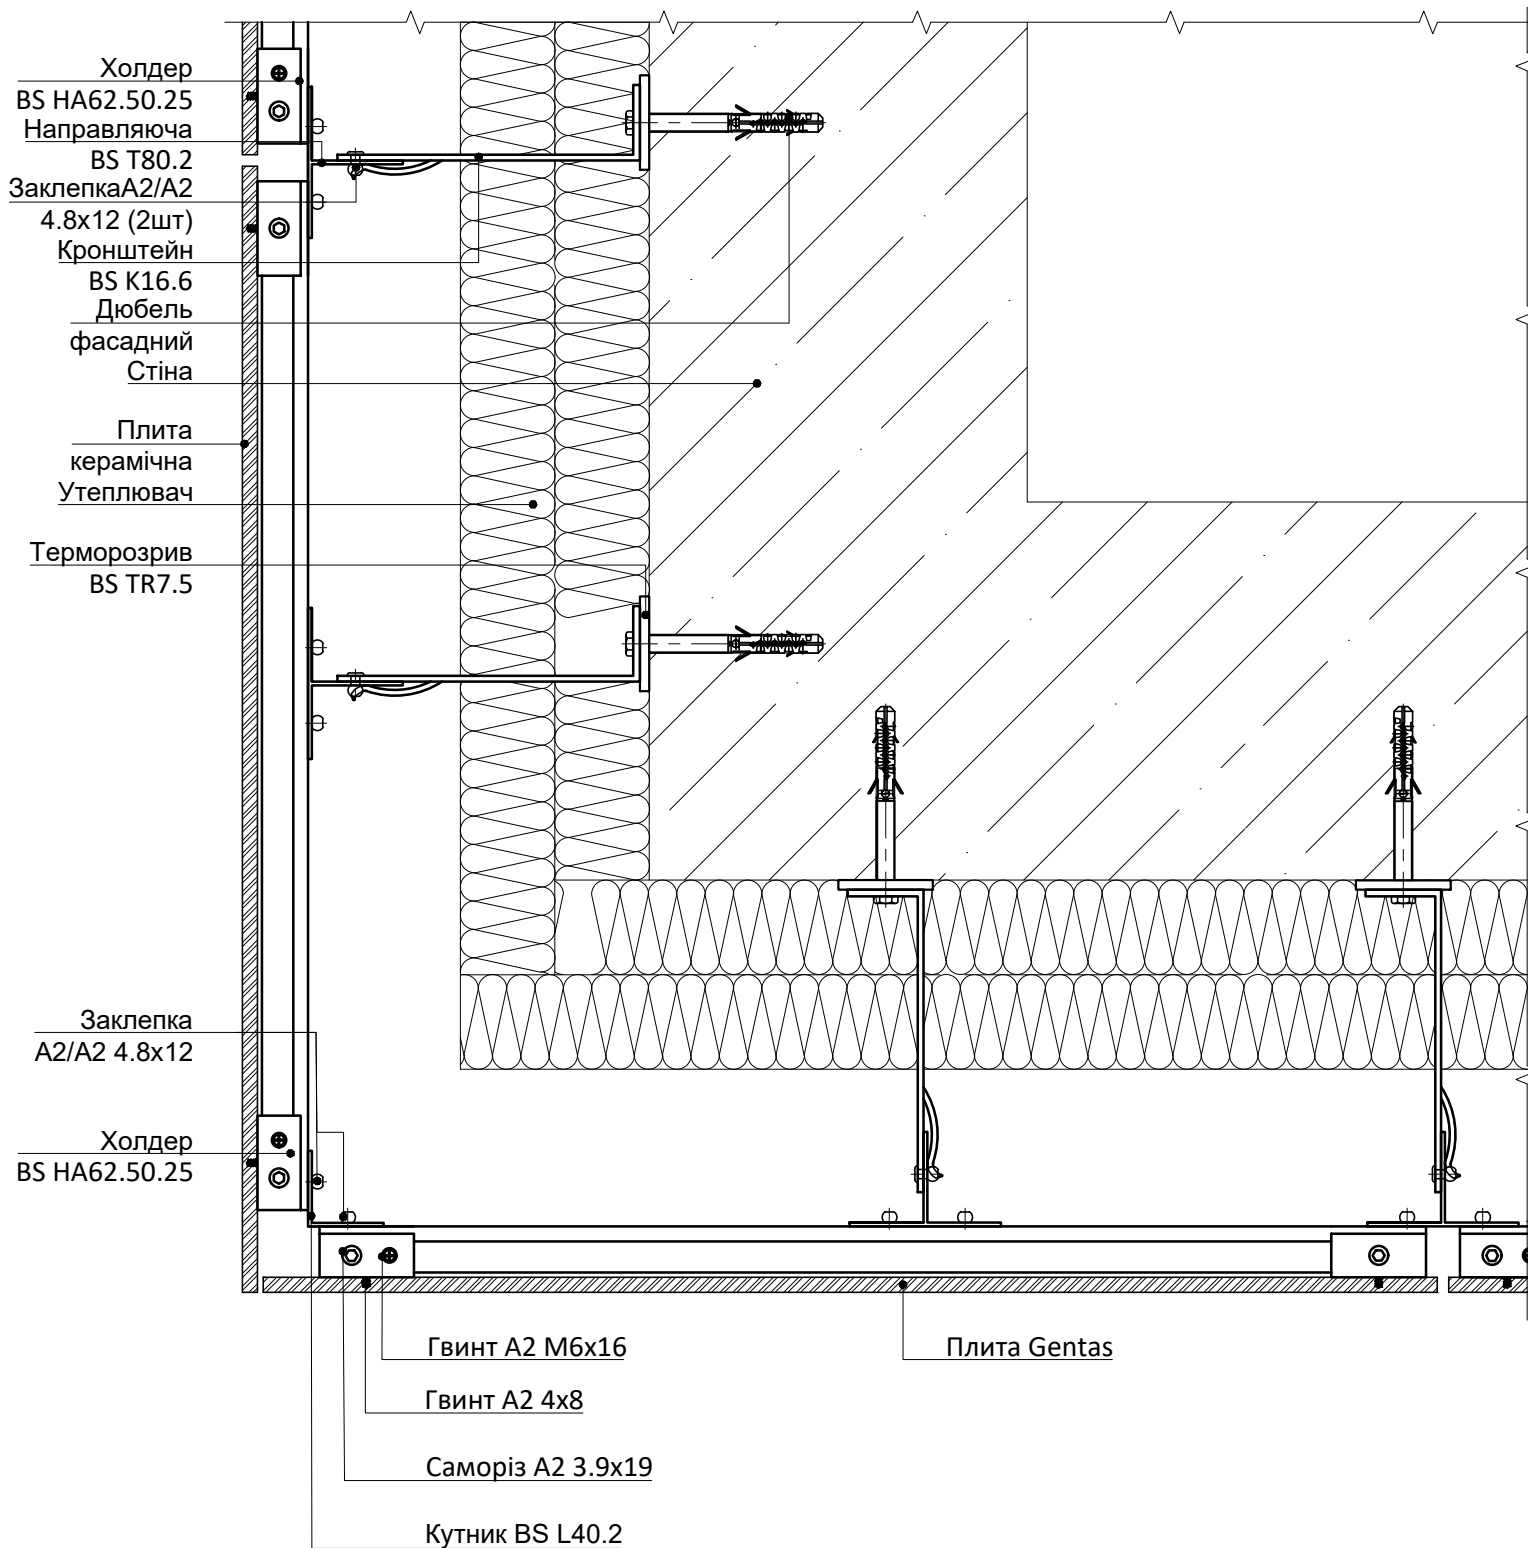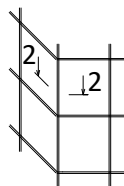


12.15 КОМПЛЕКТАЦІЯ ХОЛДЕРА BS HA62.50.25

Виконання нерухомого з'єднання

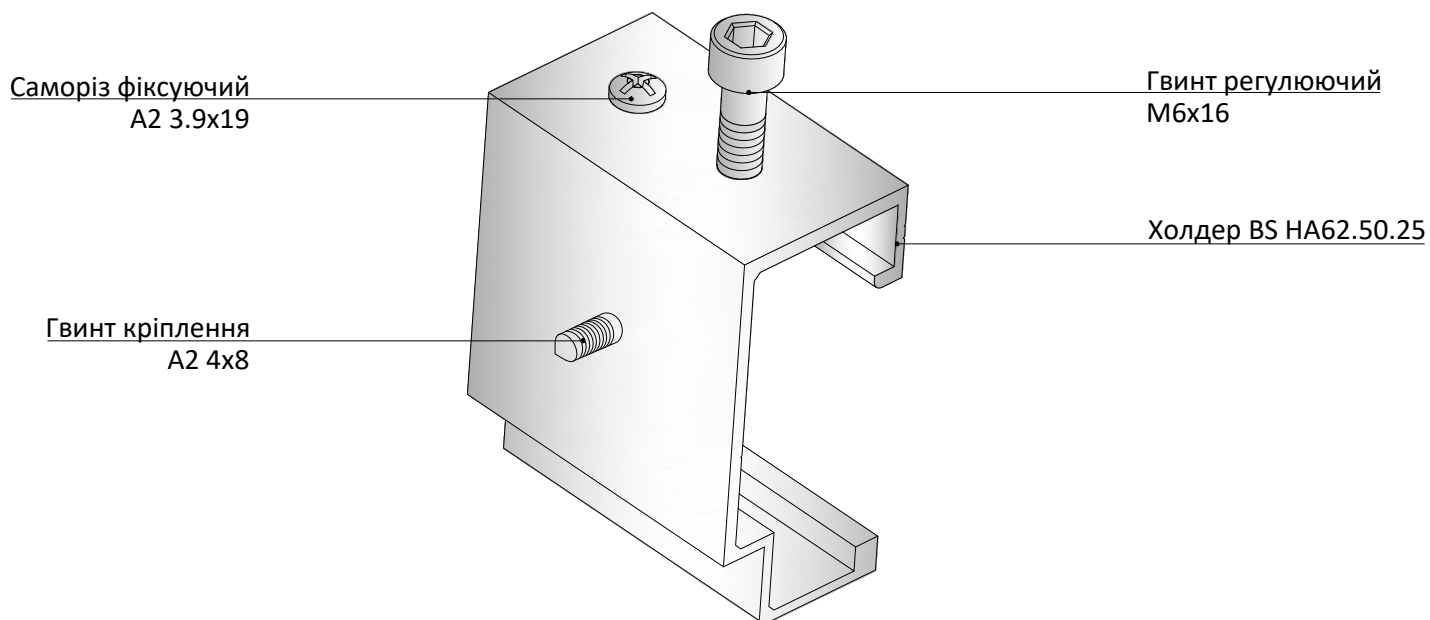


Виконання рухомого з'єднання

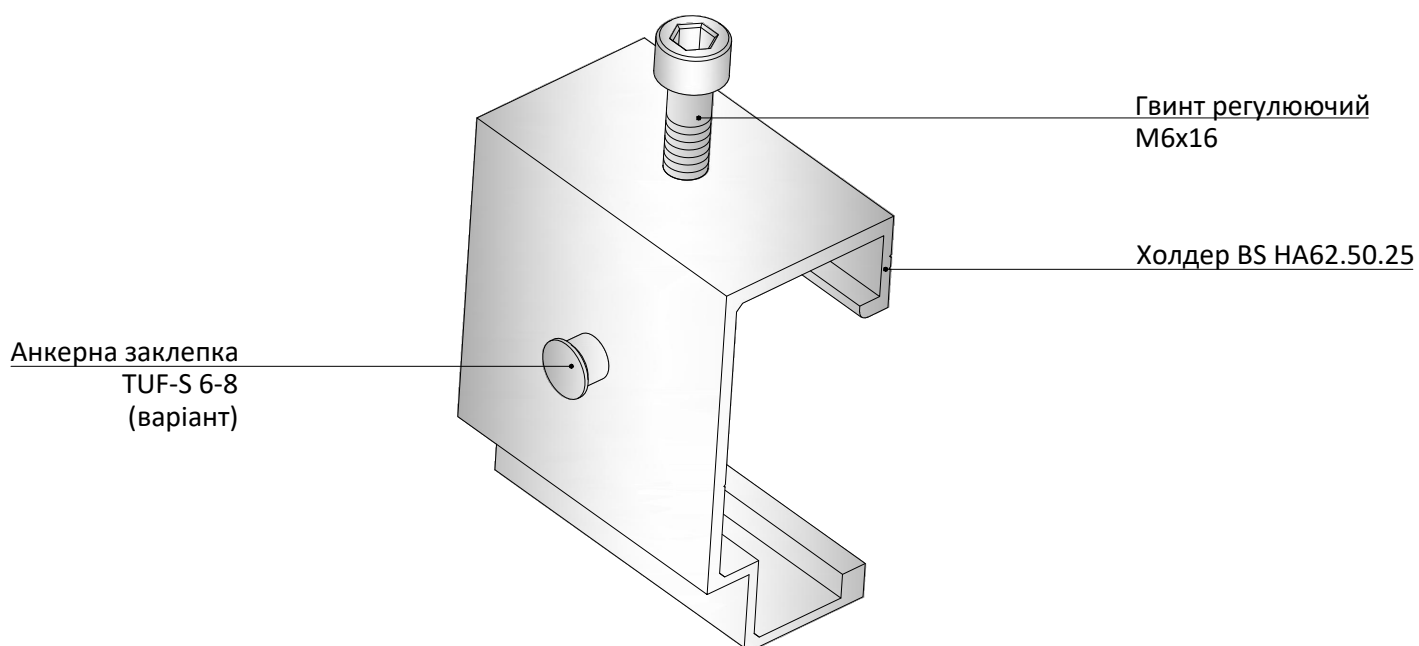


12.16 КОМПЛЕКТАЦІЯ КРОНШТЕЙНІВ

Масштаб 1:4

Терморозрив
BS TR7.5

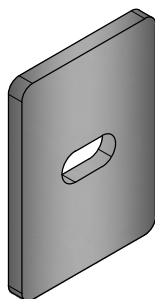


Опорний
кронштейн

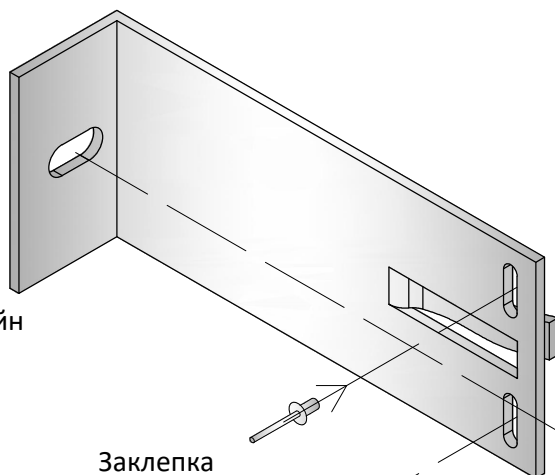

Заклепка
A2/A2 4.8x12


Дюбель
фасадний

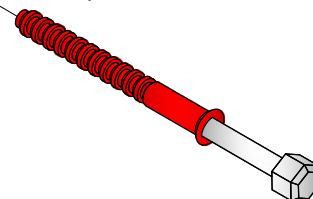

Терморозрив
BS TR14.5




Несучий
кронштейн

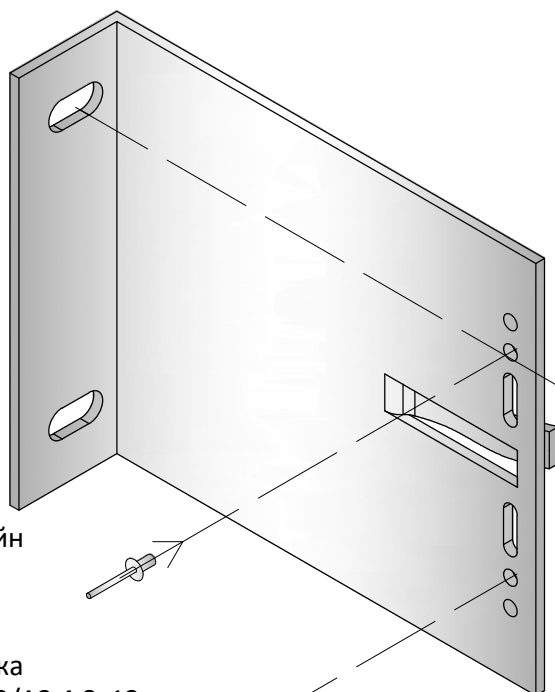



Заклепка
A2/A2 4.8x12

Дюбель
фасадний

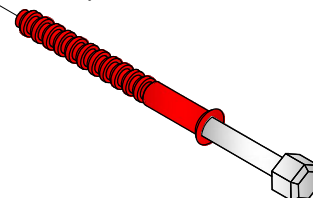

12.17 РУХОМЕ ЗАКРІПЛЕННЯ ЗАКЛЕПКИ. СПЕЦІАЛЬНА НАСАДКА НА ЗАКЛЕПОЧНИК



Масштаб 2:1

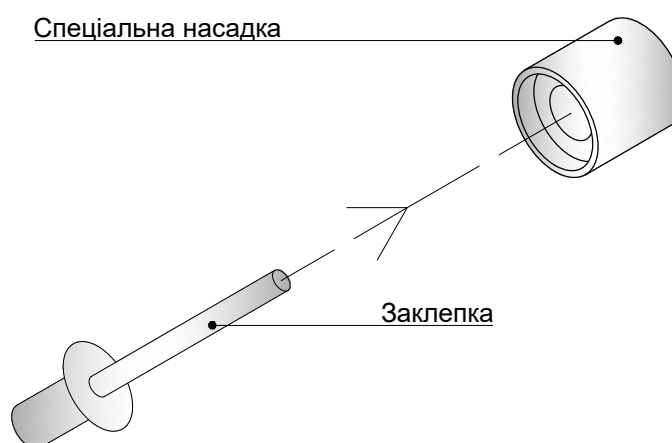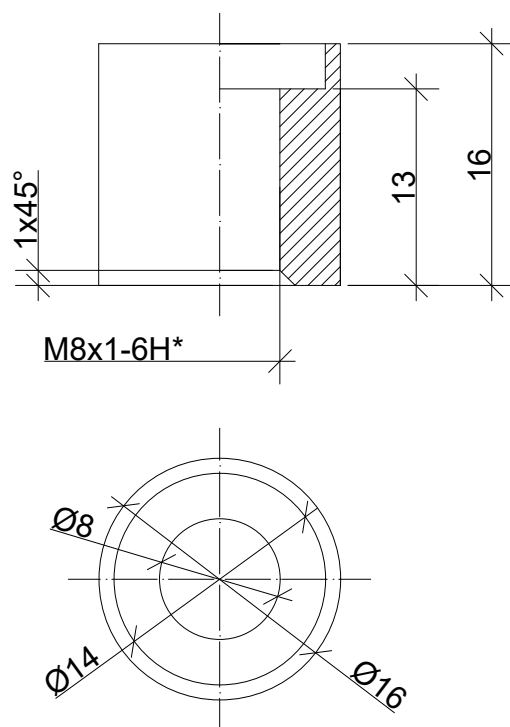

*Примітка: параметри різьби залежать від параметрів заклепочника.


12.18 ВИКОНАННЯ ПАЗУ В НАПРАВЛЯЮЧІЙ

Масштаб 1:2

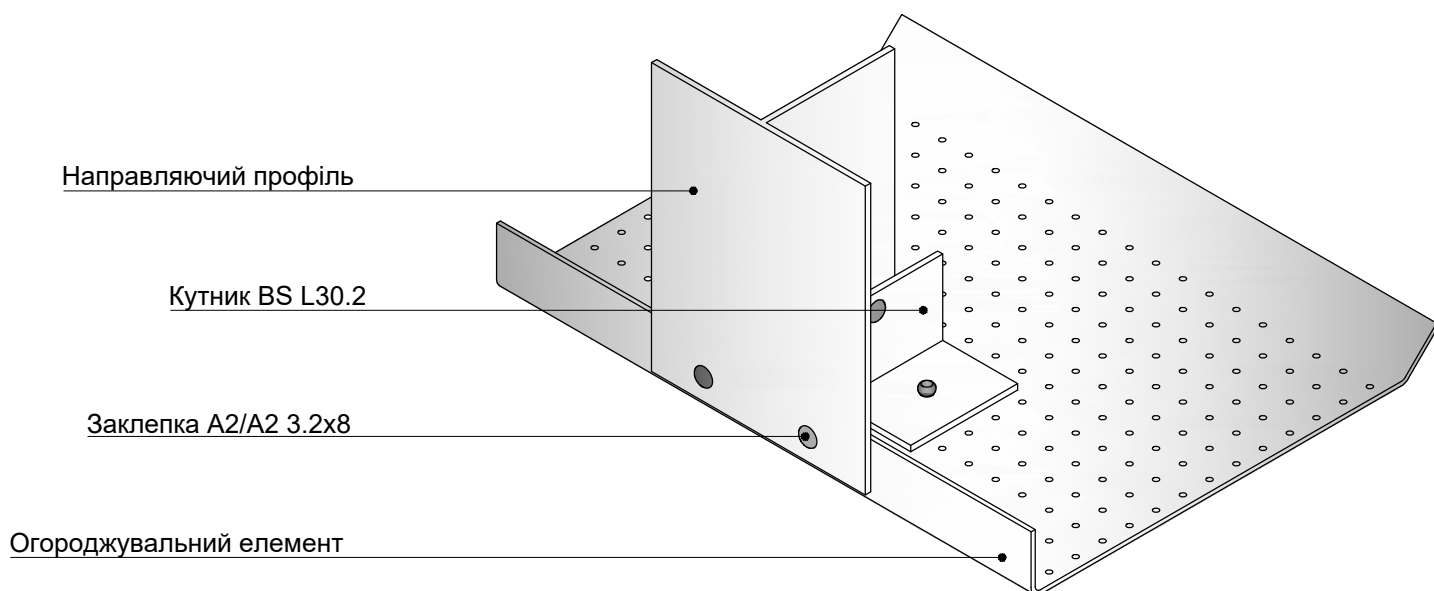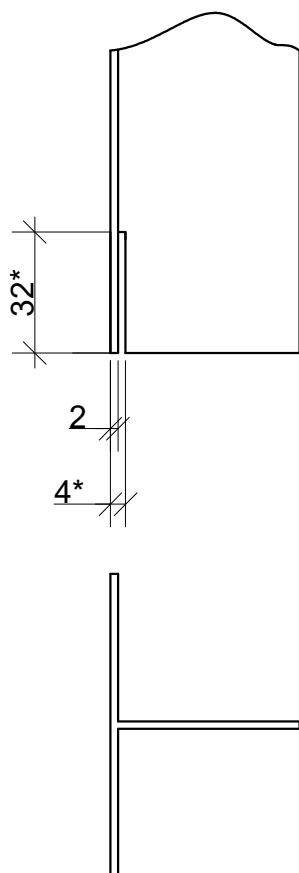

*Примітка: розміри пазу залежать від прийнятої конструкції фасаду на об'єкті та товщини і розмірів огорожувальних елементів.

16.КРІПЛЕННЯ ПЛИТИ Gentas НА СИСТЕМУ ПРОФІЛІВ ПРИХОВАНОГО КРІПЛЕННЯ

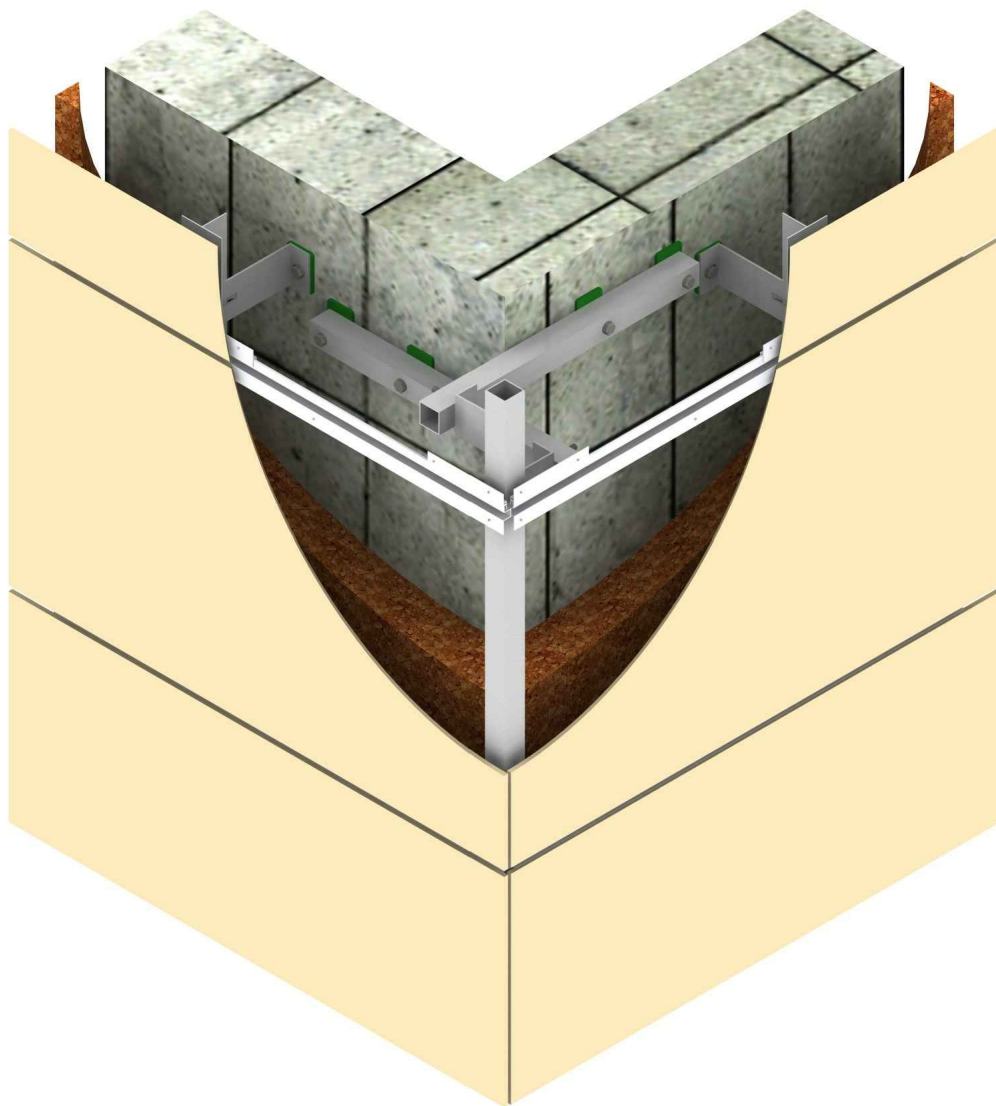

Система профілів прихованого кріплення (СППК) являє собою універсальний та продуманий підхід до влаштування зовнішнього та внутрішнього облицювання. Її складові дозволяють застосовувати декілька видів кріплення та облицювання, зберігаючи в усіх випадках головну умову - непомітність кріплення. СППК дозволяє монтувати широкоформатні панелі облицювання. За умови попередньої підготовки панелей облицювання, монтаж на СППК здійснюється швидко та без застосування додаткових інструментів. Додатковою перевагою є можливість компенсації температурних розширень та можливість регулювання зазорів до мінімальних значень.

ПЕРЕВАГИ:



Для даного типу кріплення характерні :

- Відсутність видимого кріплення на фасаді;
- Висока швидкість монтажу панелей;
- Можливість використання декількох варіантів кріплення (гвинт або клей, VHB-стрічку);
- Можливість використання декількох варіантів облицювання (HPL-панель, фіброцемент);
- Можливість монтажу панелей різноманітних форматів;
- Можливість монтувати систему незалежно від висоти фасаду та температури навколишнього середовища під час монтажу;
- Відсутність необхідності спеціалізованого обладнання;
- Повна непроглядність швів фасадного облицювання.


16. ПРИХОВАНЕ КРІПЛЕННЯ GENTAS НА СППК

16.1 ПЕРЕРІЗ А-А - ГОРИЗОНТАЛЬНИЙ ПЕРЕРІЗ РЯДОВОЇ ЗОНИ

Масштаб 1:2

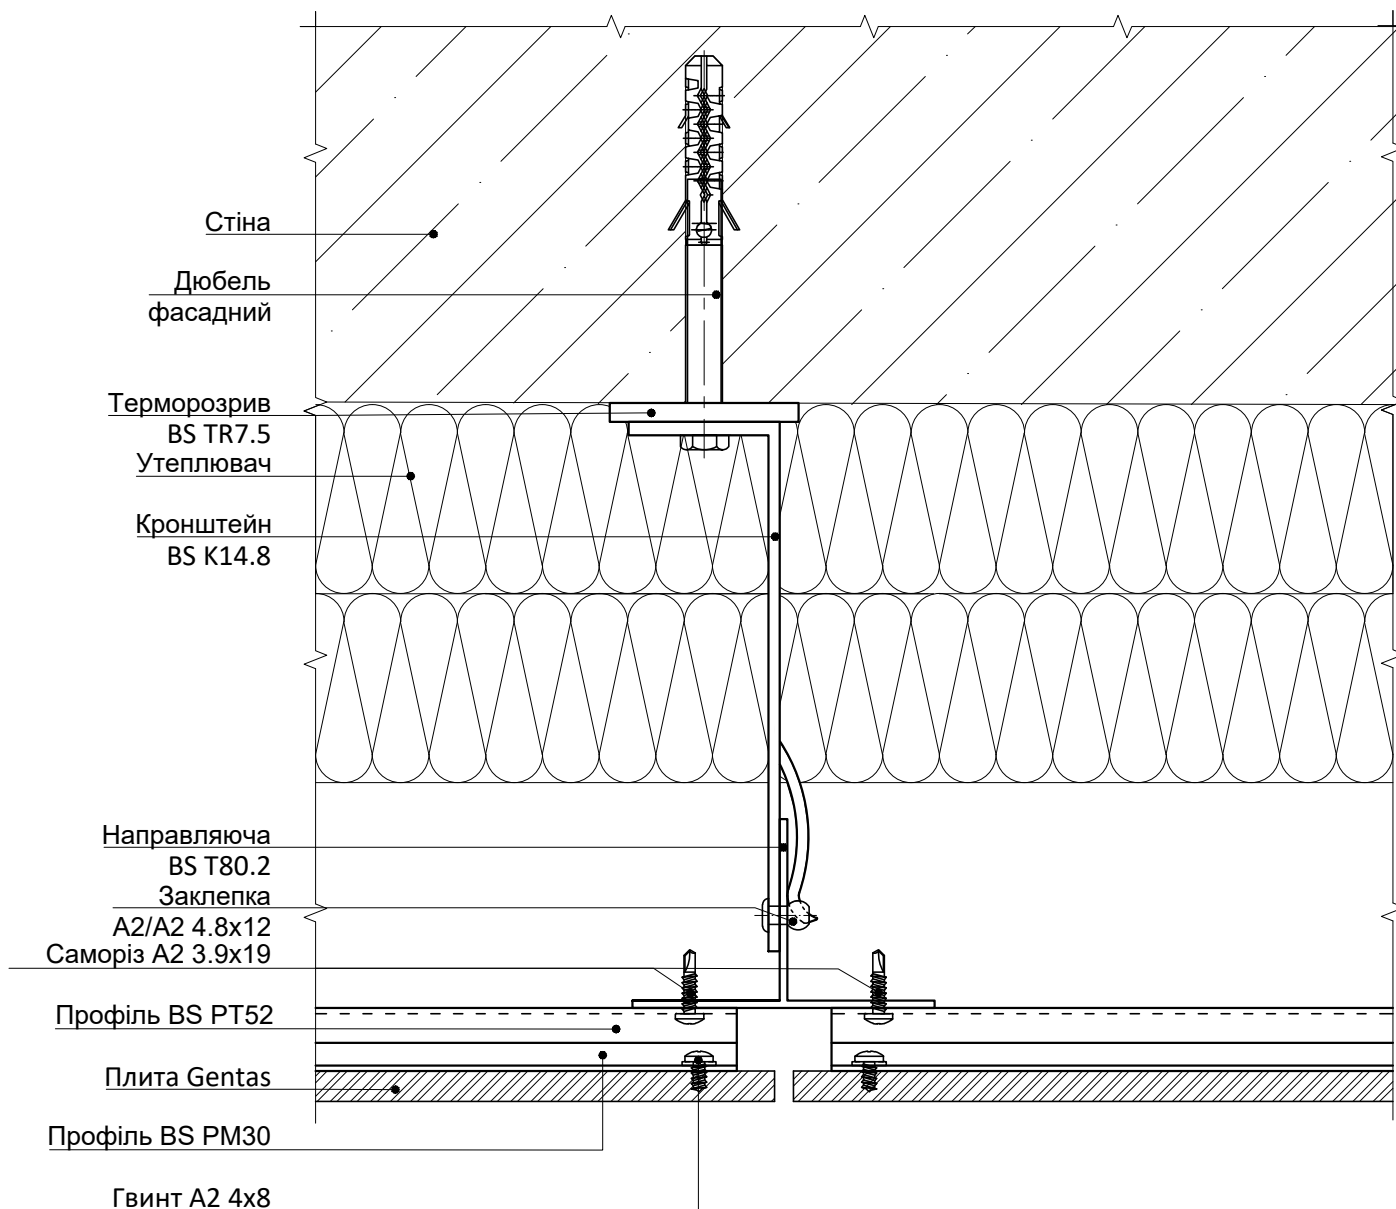
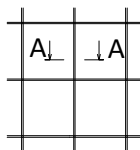


Варіант кріплення на анкерну заклепку TUF-S 6-8

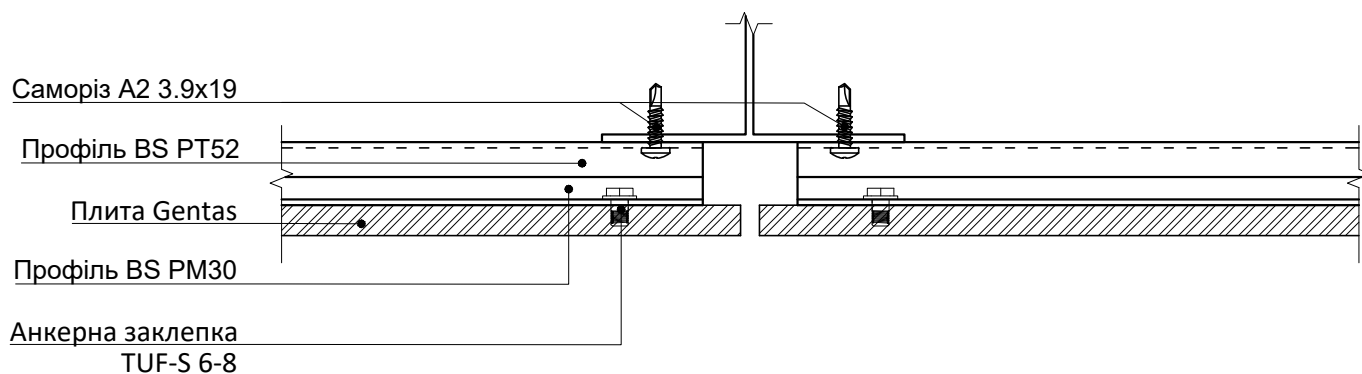


16.2 ПЕРЕРІЗ Б-Б - ВЕРТИКАЛЬНИЙ ПЕРЕРІЗ РЯДОВОЇ ЗОНИ

Масштаб 1:2

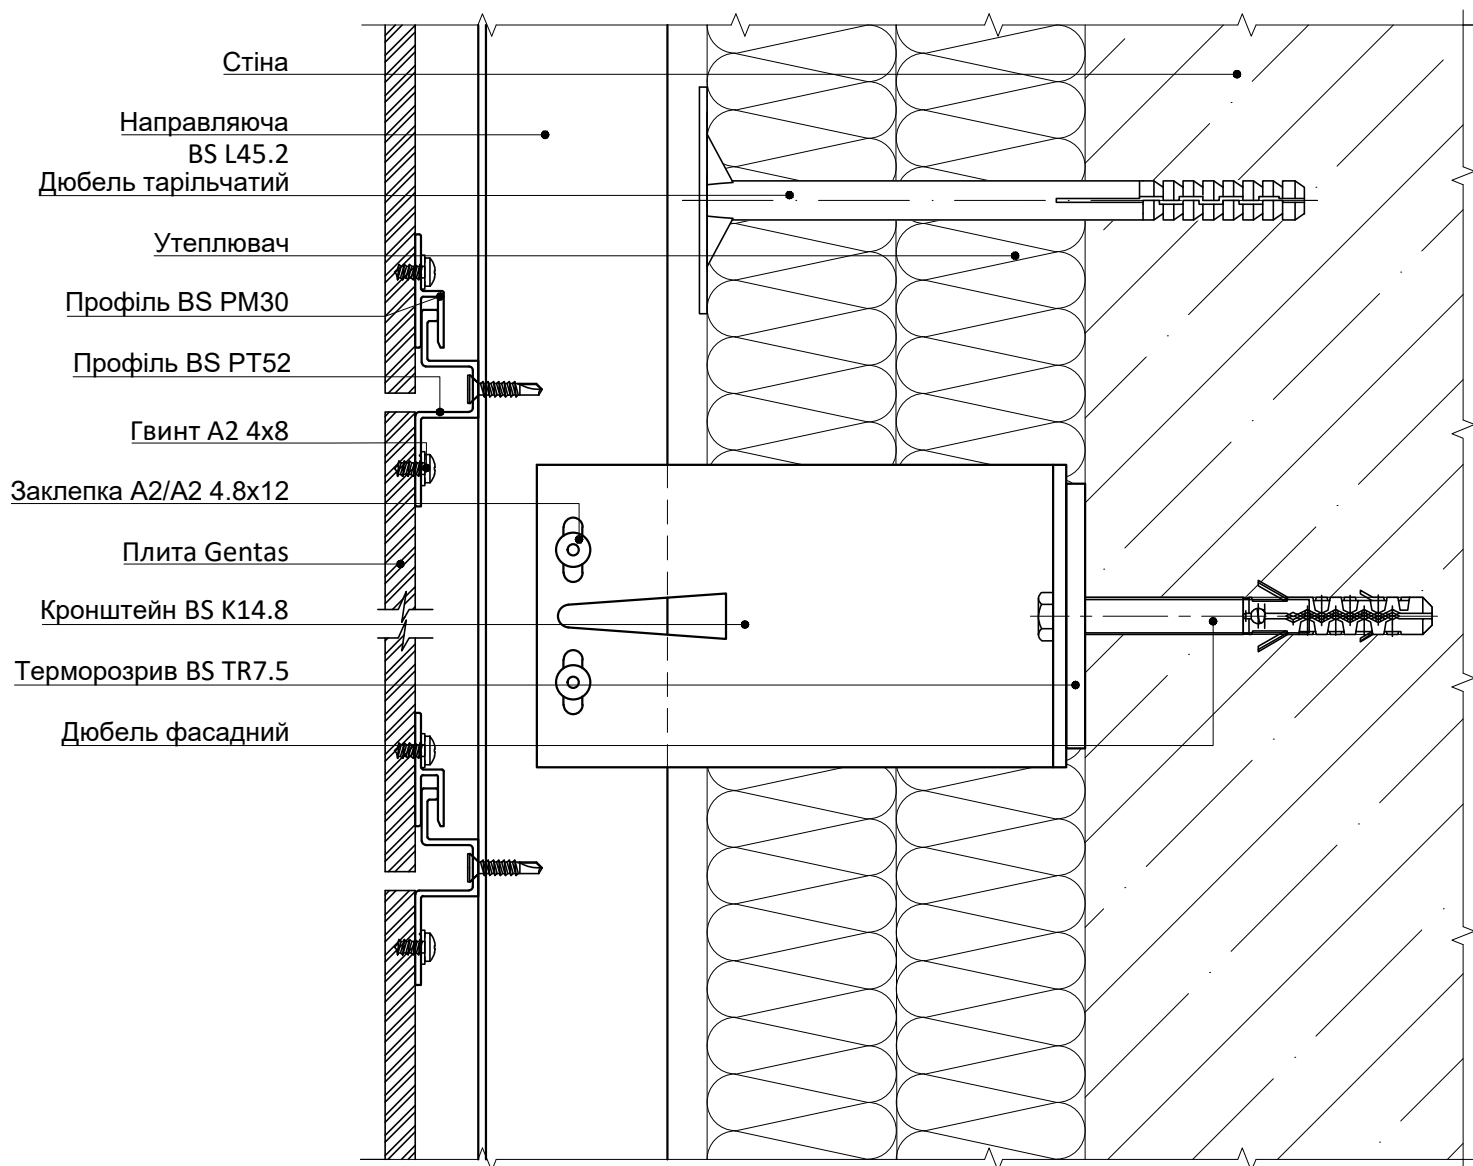
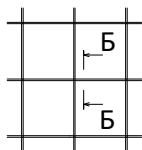


Варіант кріплення на анкерну заклепку TUF-S 6-8

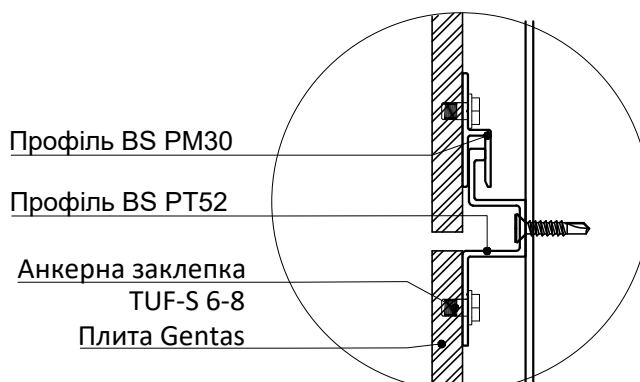



16.3 ПЕРЕРІЗ В-В - БОКОВЕ ПРИМИКАННЯ ДО СВІТЛОПРОЗОРОЇ ОГОРОДЖУВАЛЬНОЇ КОНСТРУКЦІЇ. ВАРІАНТ 1

Масштаб 1:2

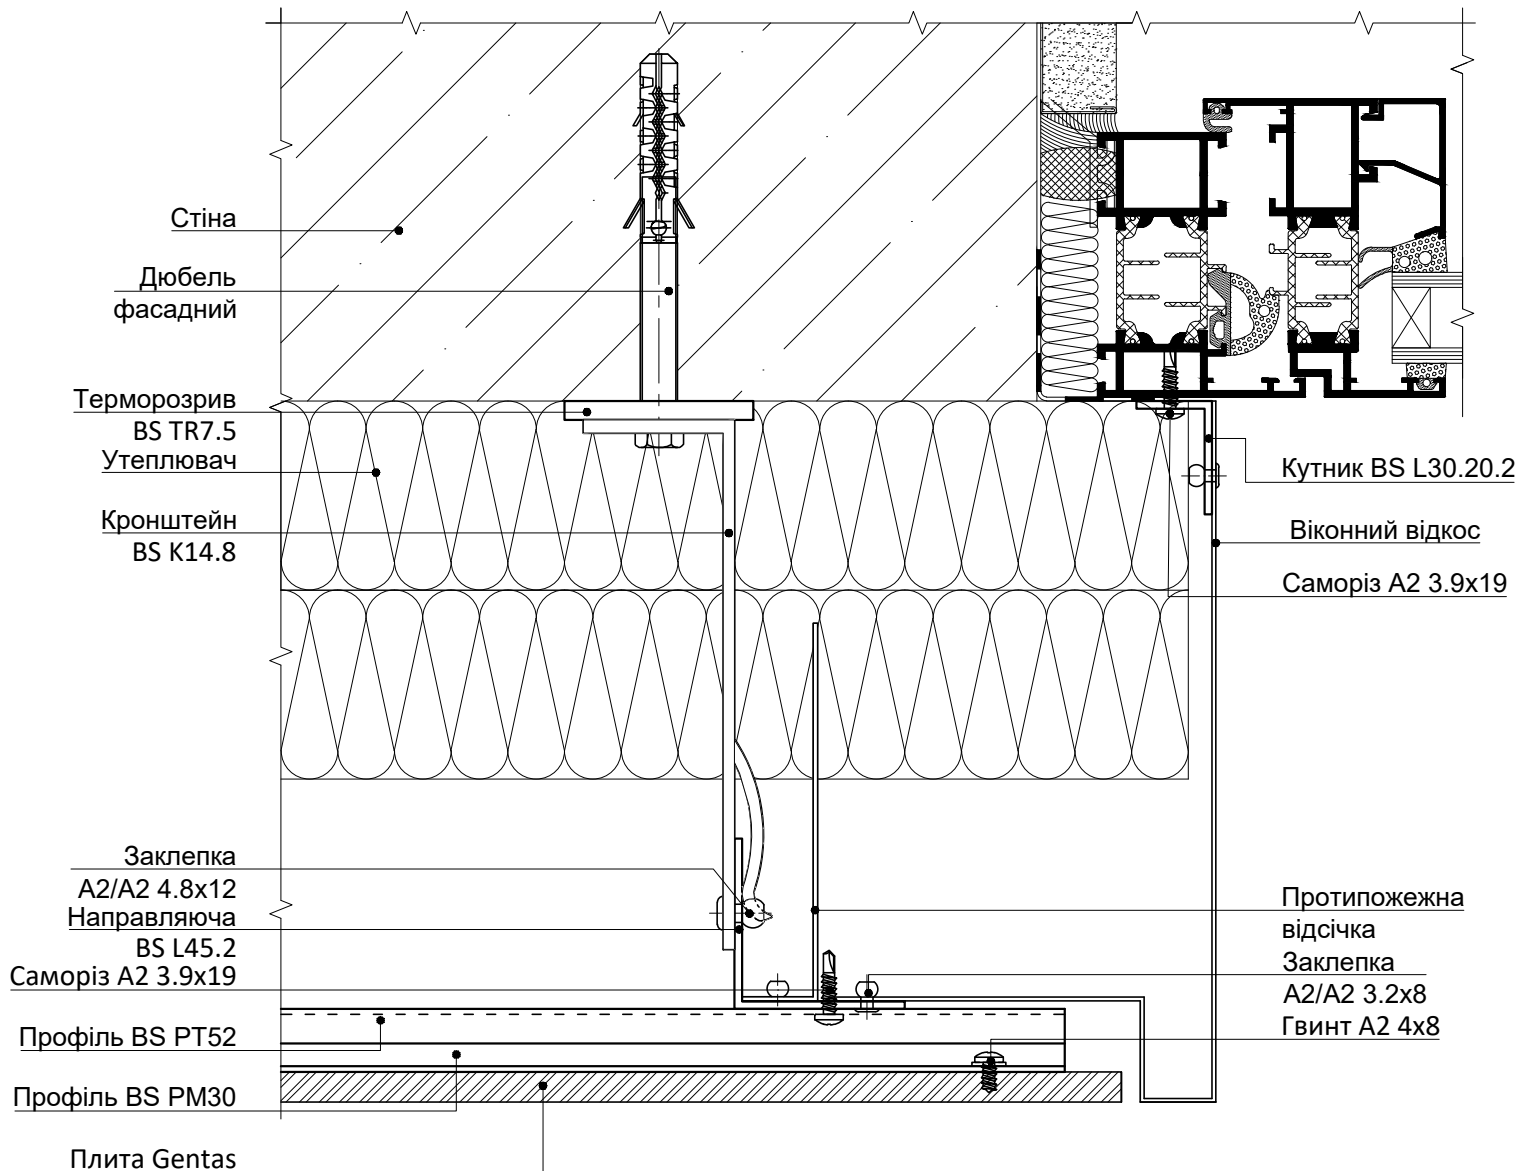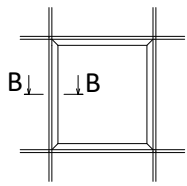



16.4 ПЕРЕРІЗ В-В - БОКОВЕ ПРИМИКАННЯ ДО СВІТЛОПРОЗОРОЇ ОГОРОДЖУВАЛЬНОЇ КОНСТРУКЦІЇ. ВАРІАНТ 2

Масштаб 1:2

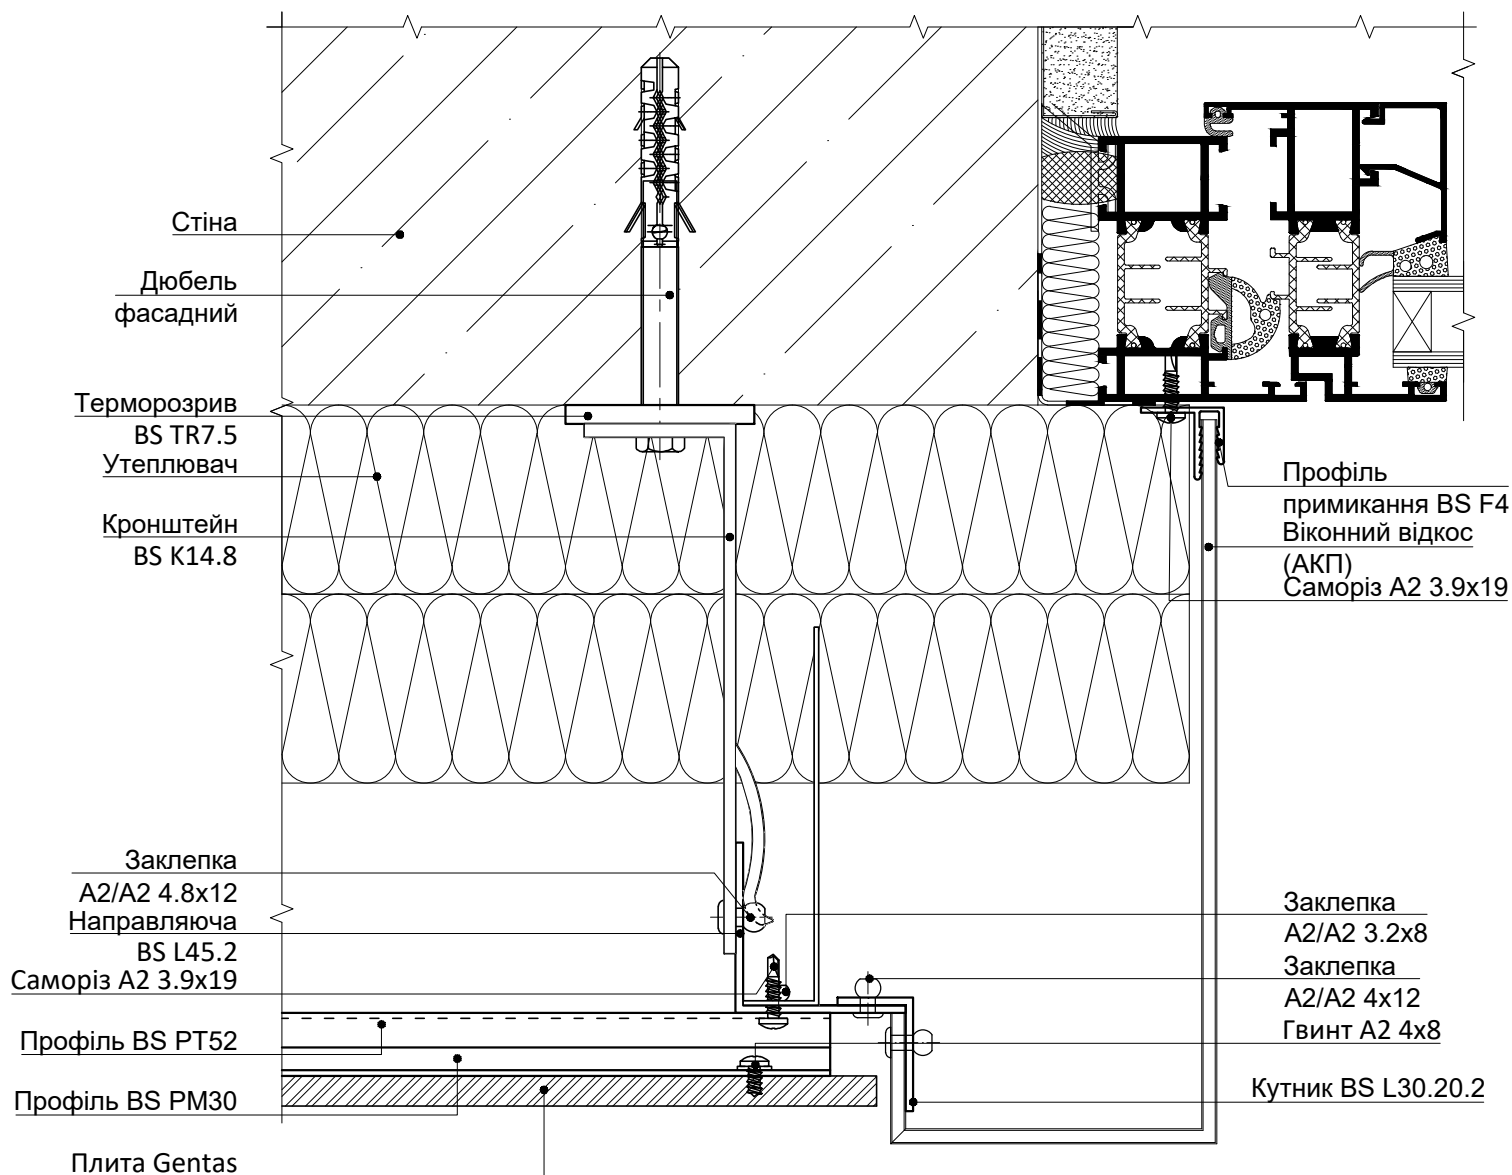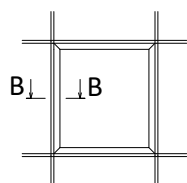



16.5 ПЕРЕРІЗ В-В - БОКОВЕ ПРИМИКАННЯ ДО СВІТЛОПРОЗОРОЇ ОГОРОДЖУВАЛЬНОЇ КОНСТРУКЦІЇ. ВАРІАНТ 3


Масштаб 1:2

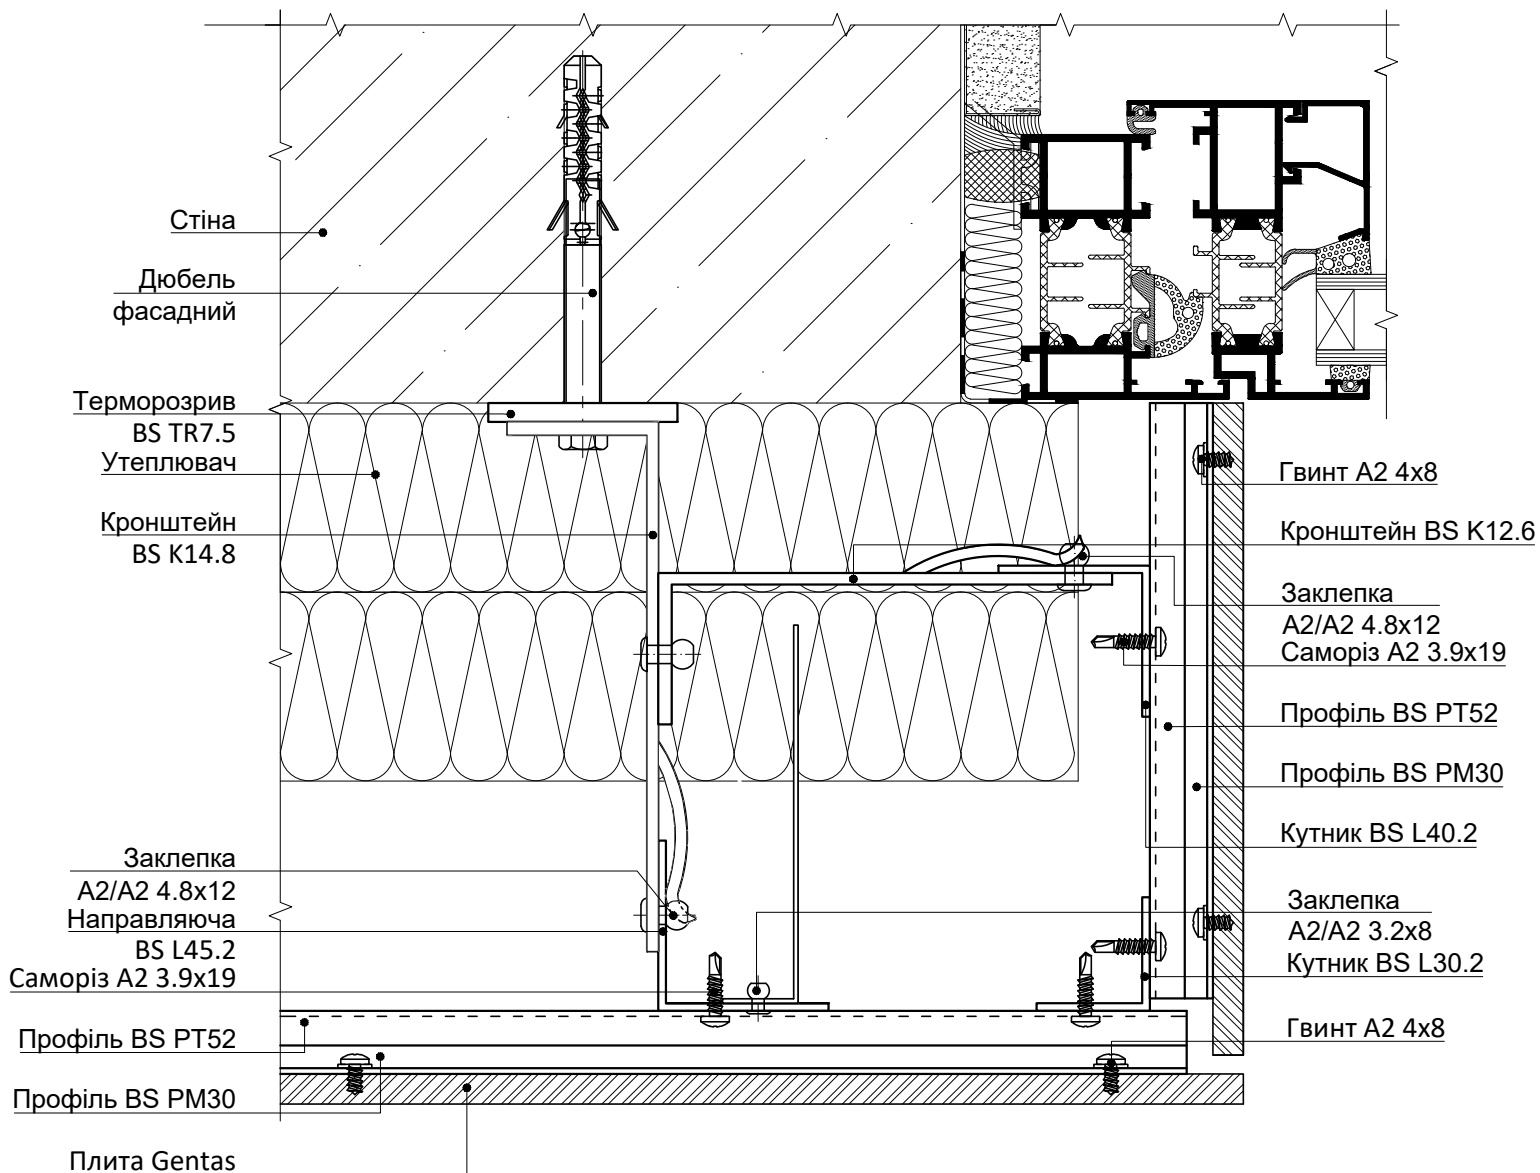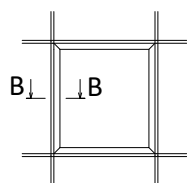

16.6 ПЕРЕРІЗ Г-Г - ВЕРХНЄ ПРИМИКАННЯ ДО СВІТЛОПРОЗОРОЇ ОГОРОДЖУВАЛЬНОЇ КОНСТРУКЦІЇ. ВАРІАНТ 1


Масштаб 1:2

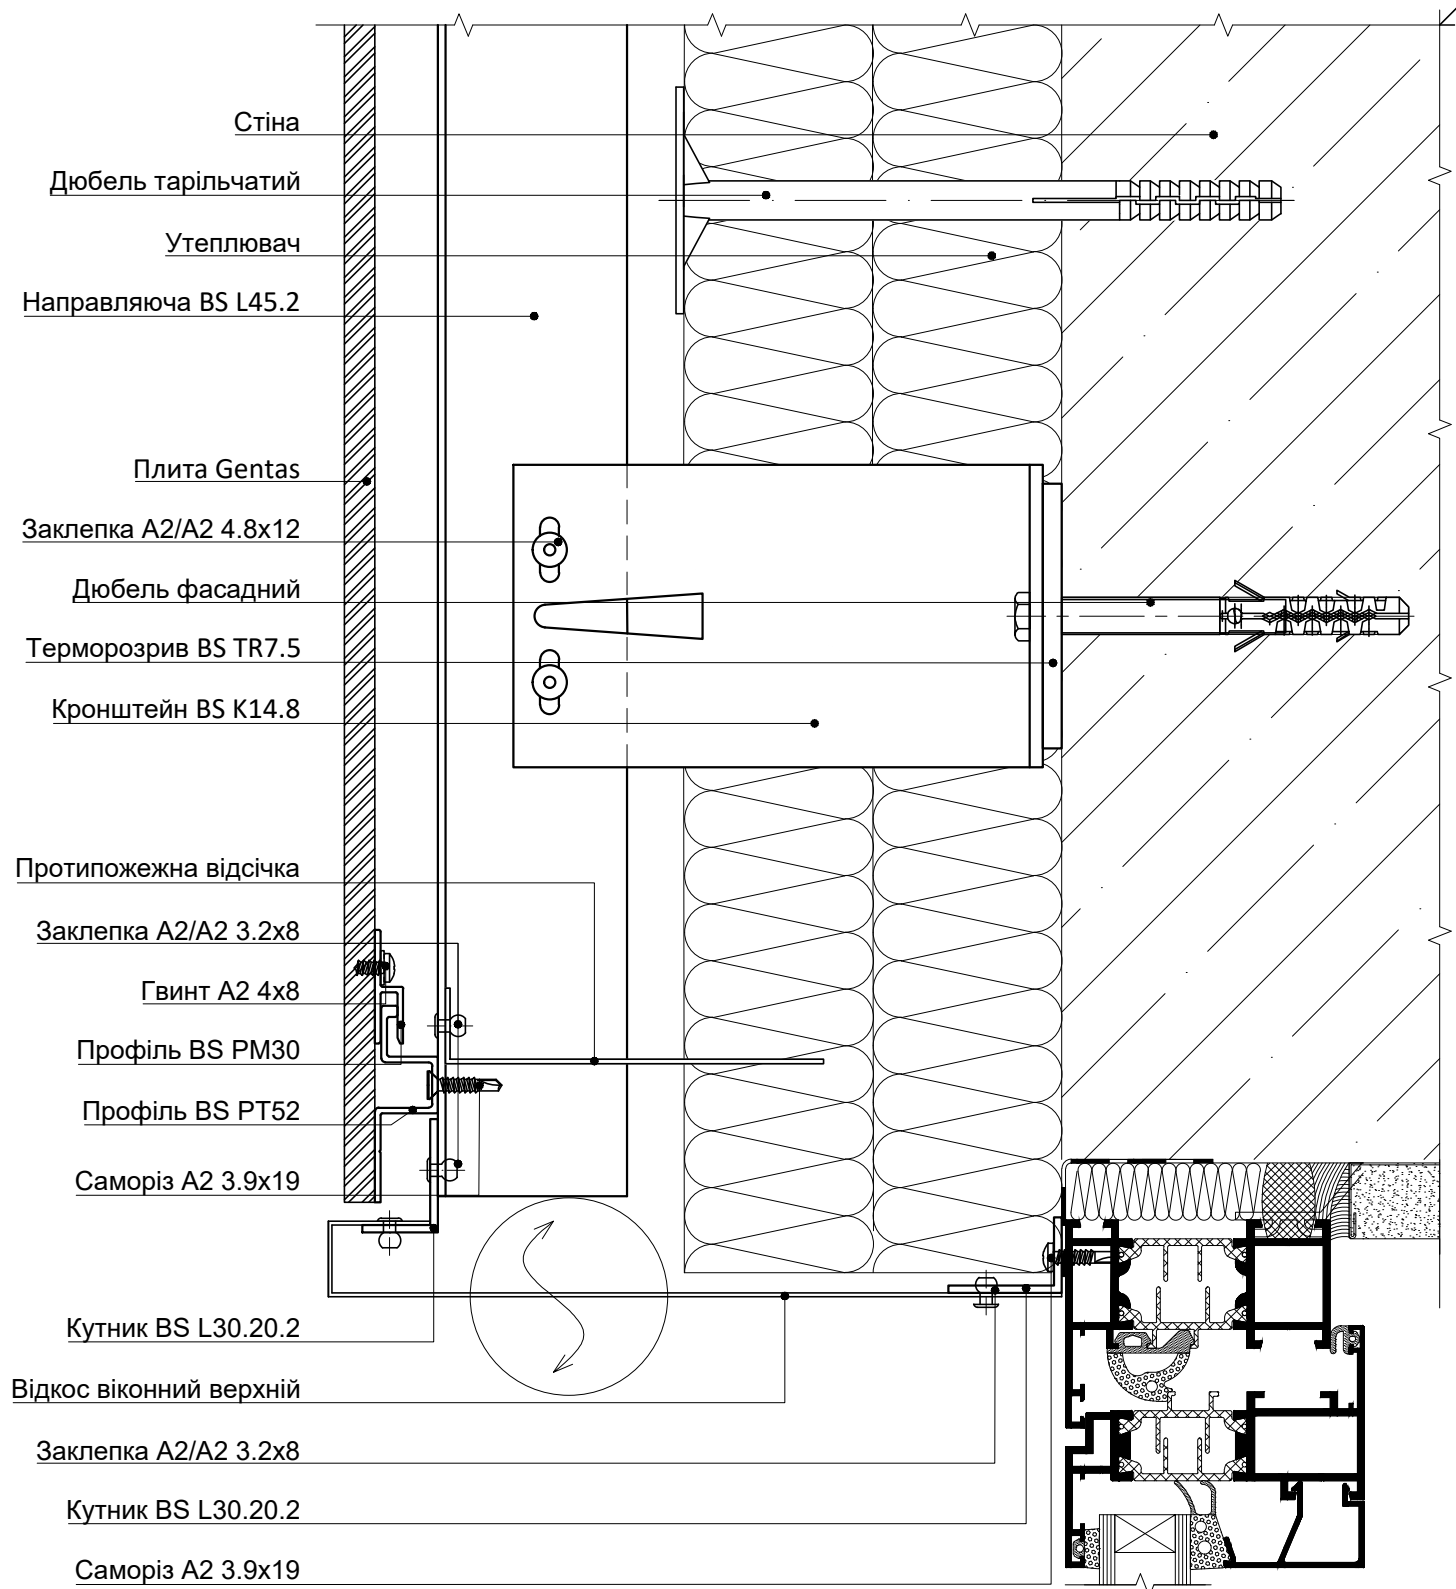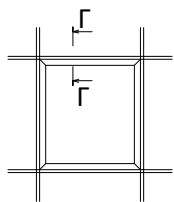


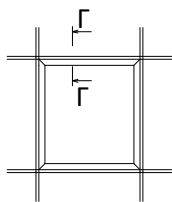

16.7 ПЕРЕРІЗ Г-Г - ВЕРХНЄ ПРИМИКАННЯ ДО СВІТЛОПРОЗОРООЇ ОГОРОДЖУВАЛЬНОЇ КОНСТРУКЦІЇ. ВАРІАНТ 2


Масштаб 1:2

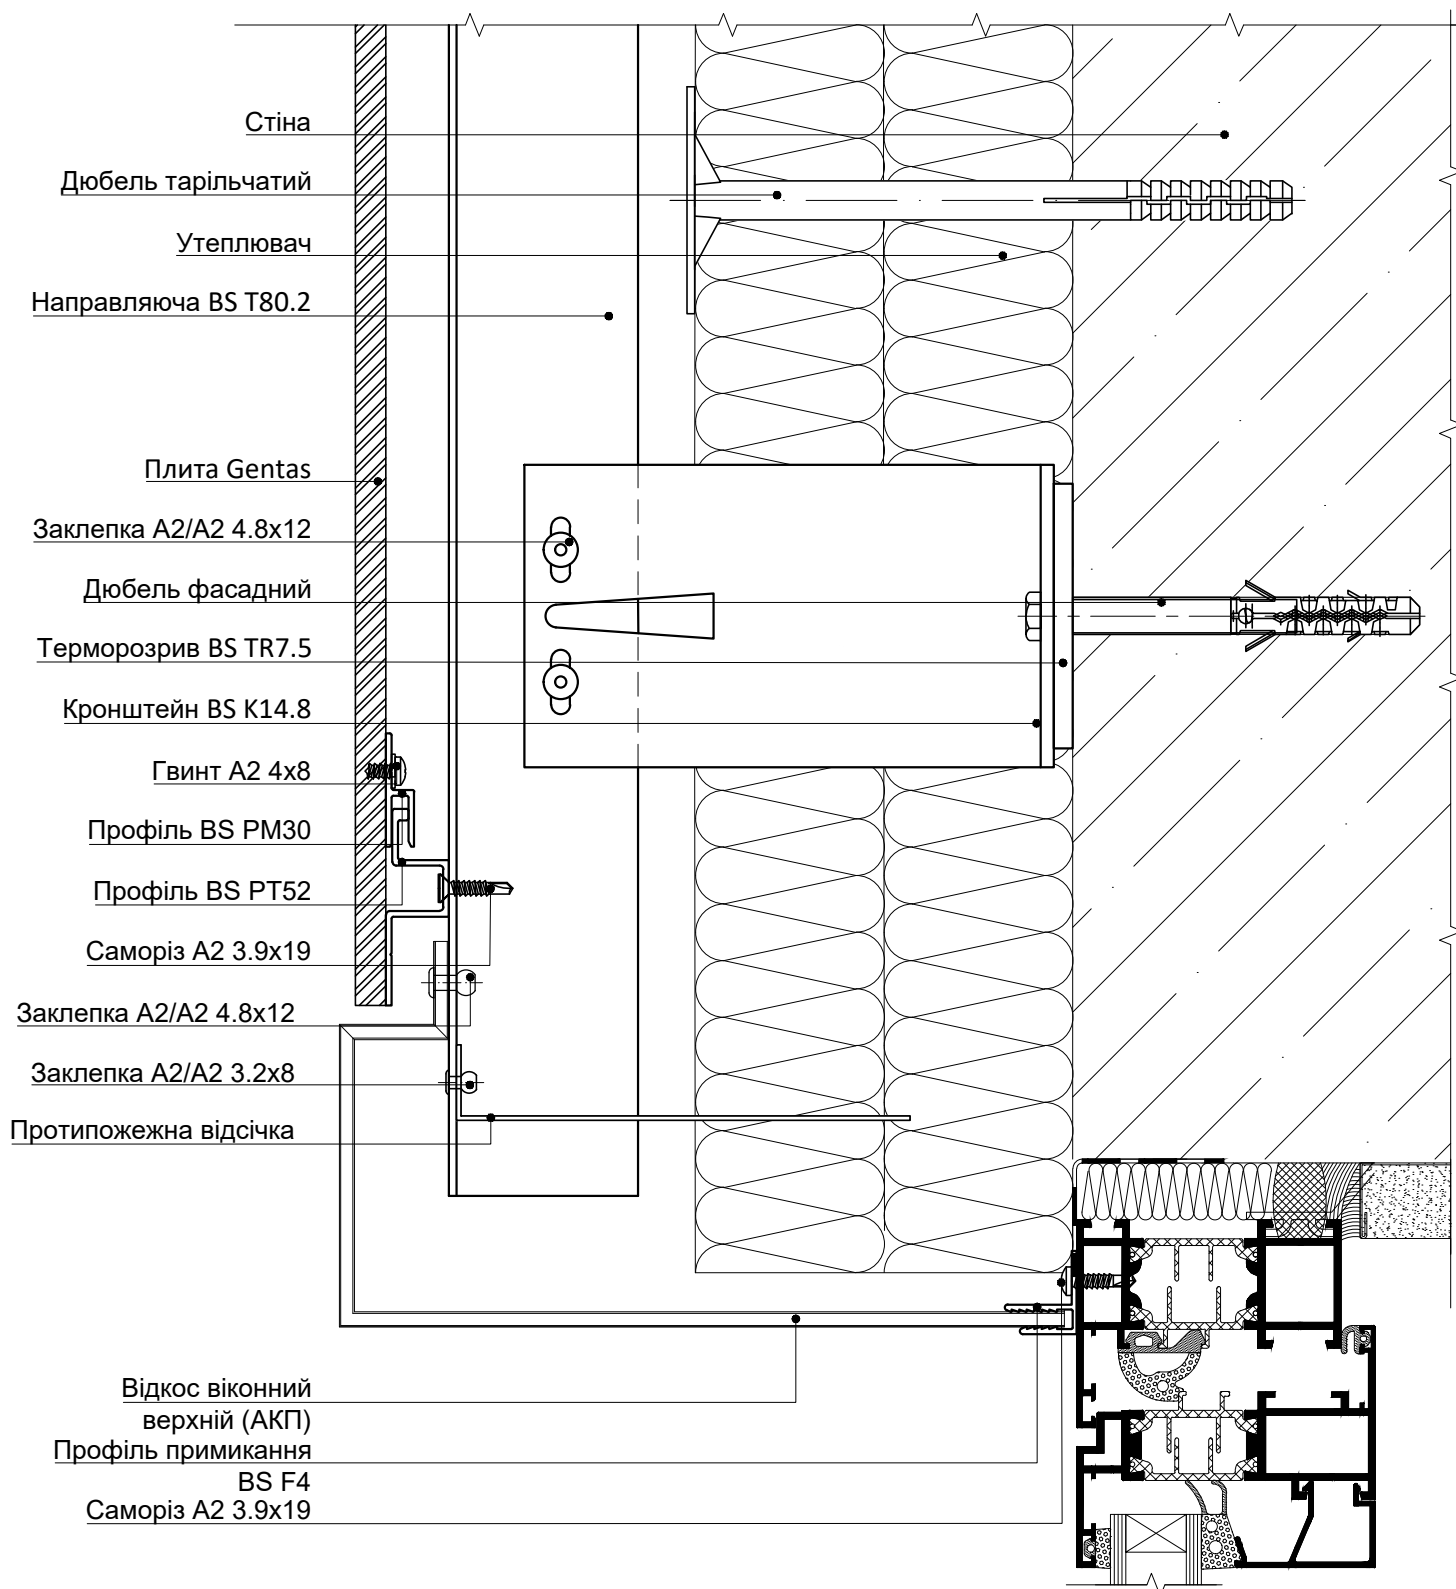

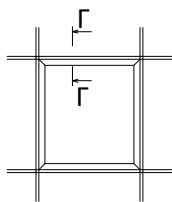



16.8 ПЕРЕРІЗ Г-Г - ВЕРХНЄ ПРИМИКАННЯ ДО СВІТЛОПРОЗОРОЇ ОГОРОДЖУВАЛЬНОЇ КОНСТРУКЦІЇ. ВАРІАНТ 3

Масштаб 1:2

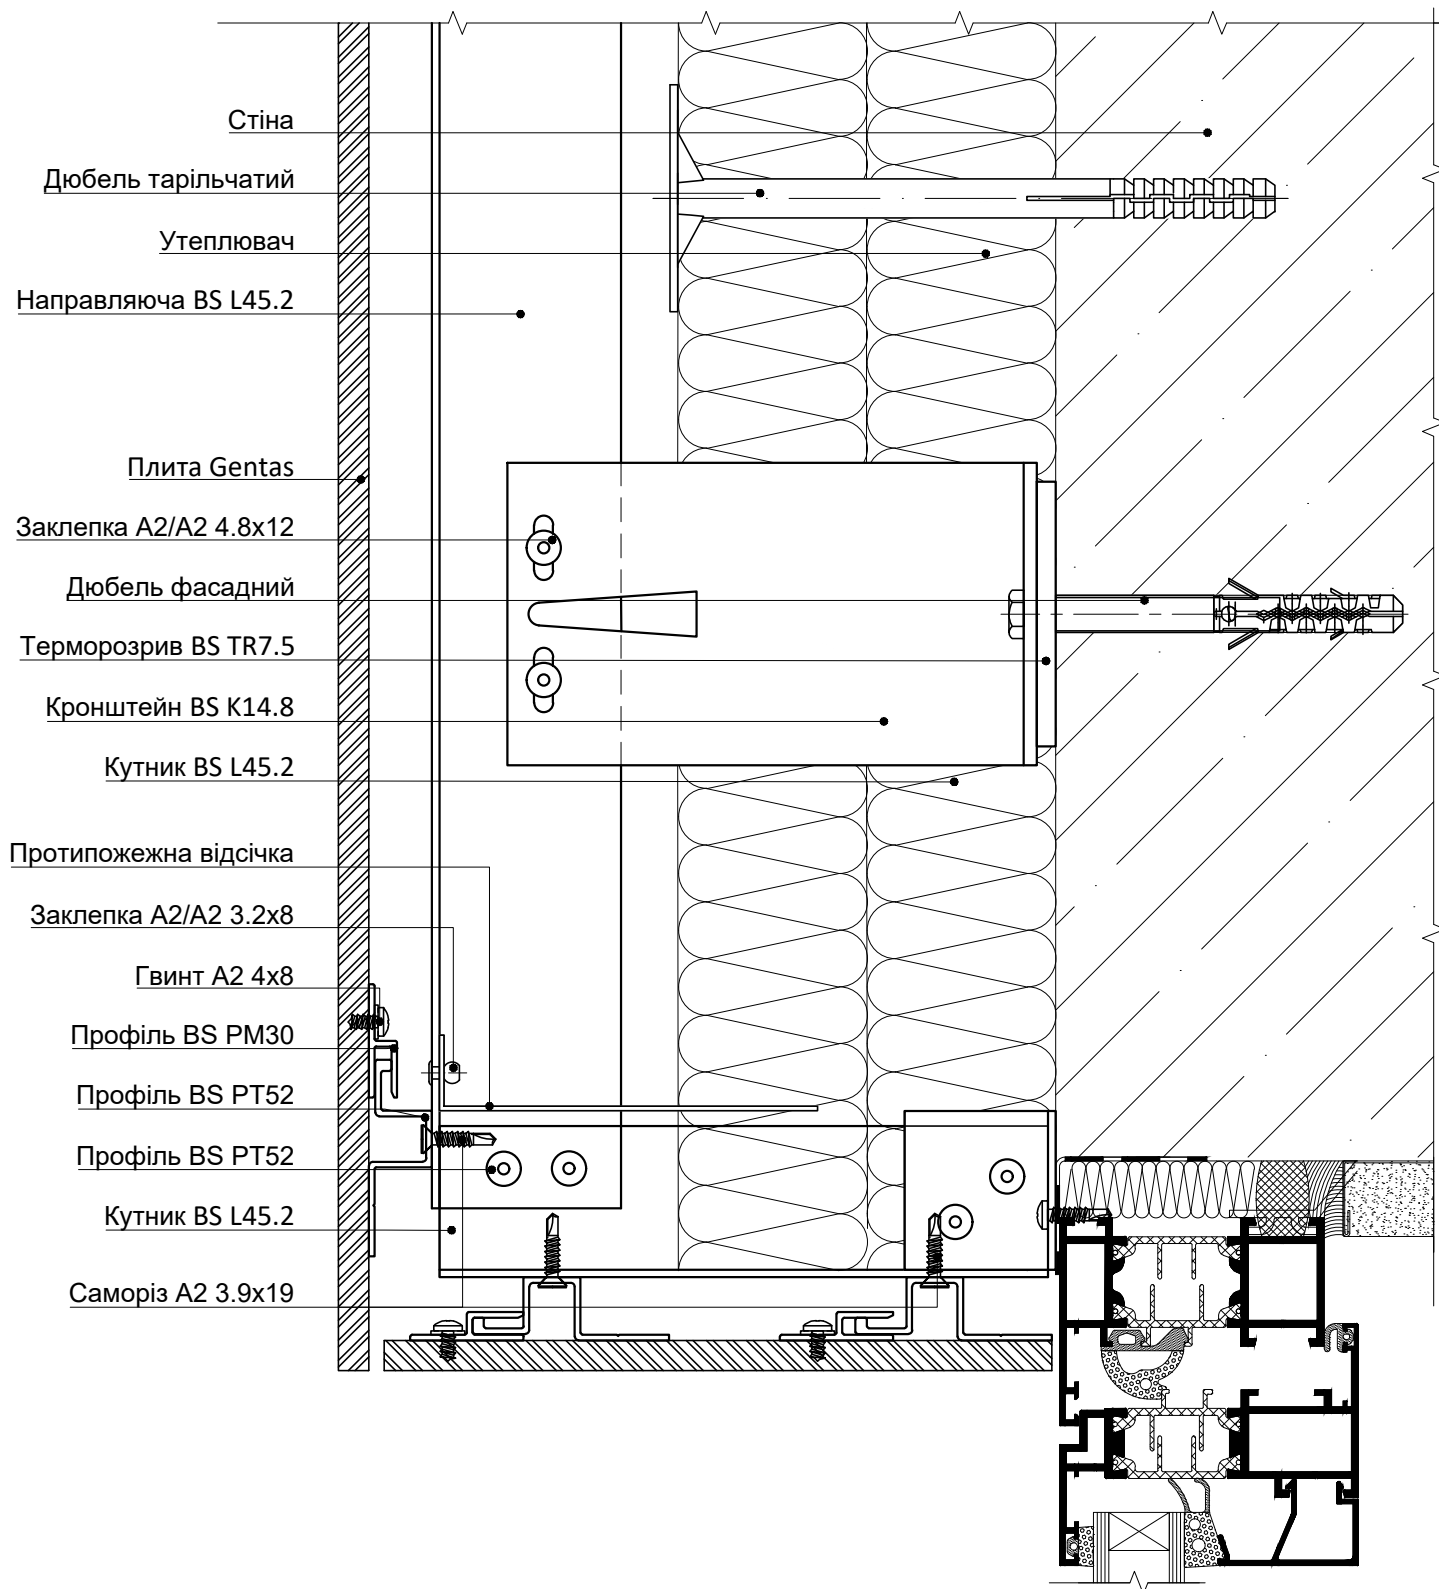



16.9 ПЕРЕРІЗ Д-Д - НИЖНЄ ПРИМИКАННЯ ДО СВІТЛОПРОЗОРОЇ ОГОРОДЖУВАЛЬНОЇ КОНСТРУКЦІЇ

Масштаб 1:2

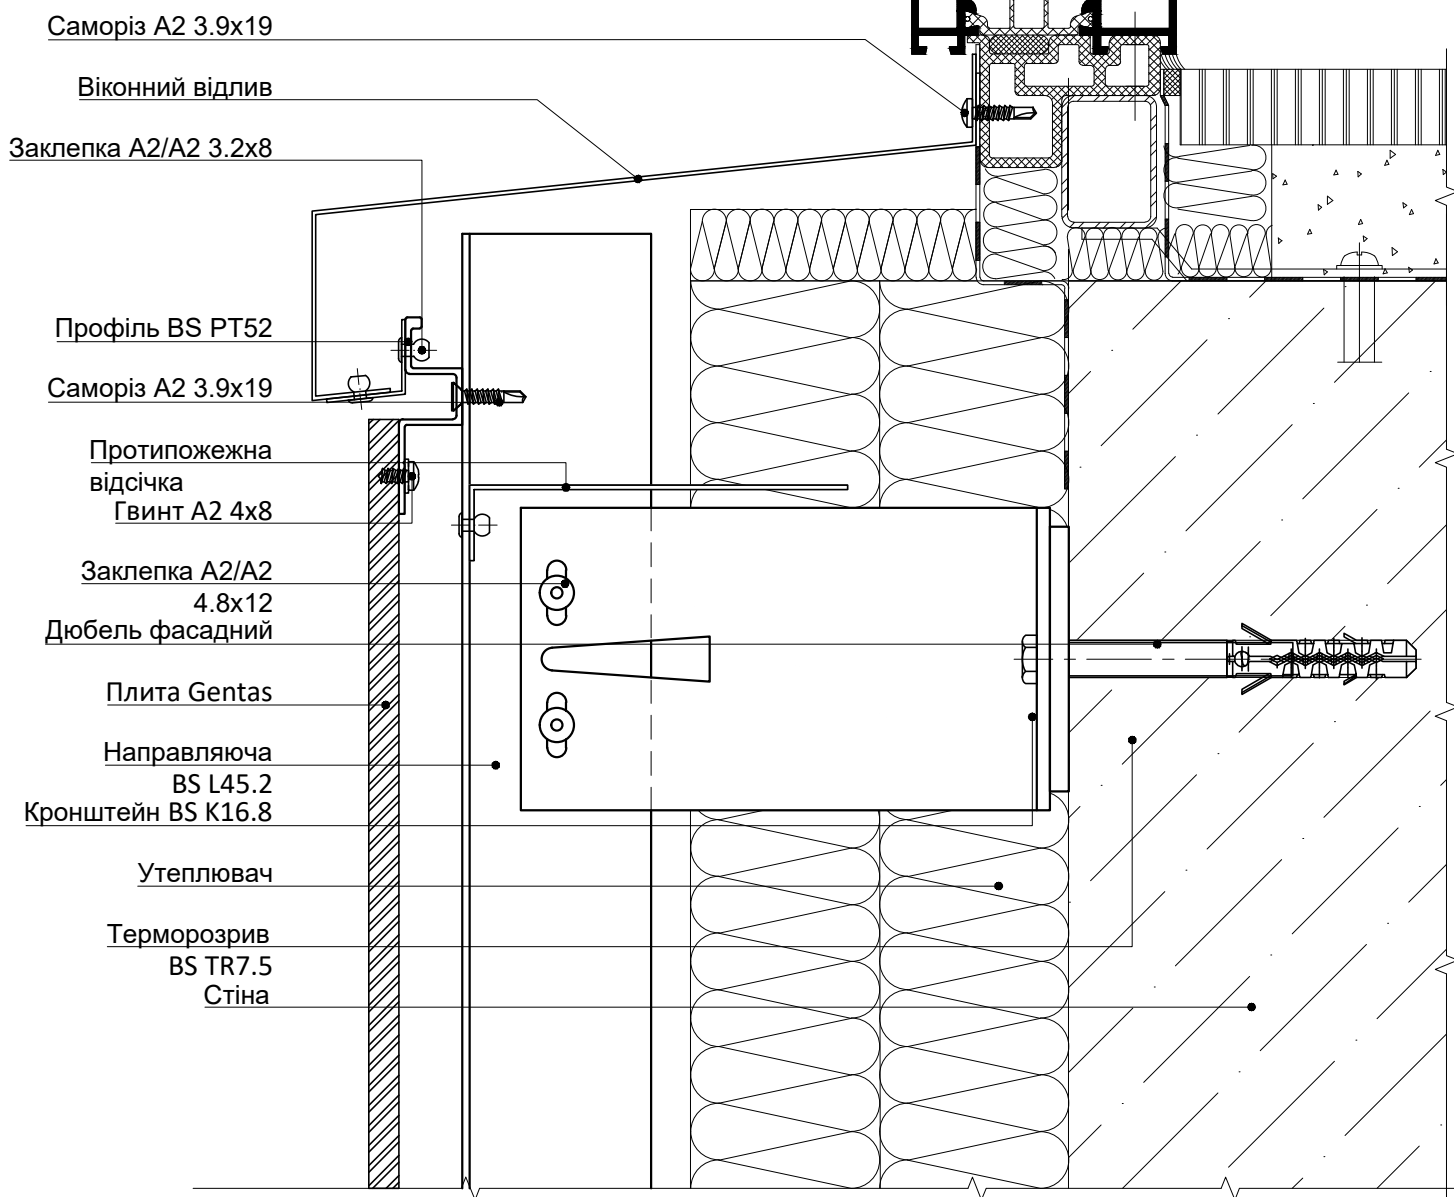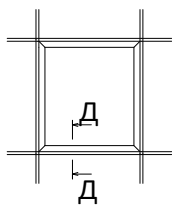



16.10 ПЕРЕРІЗ Е-Е - ПРИМИКАННЯ ДО ПАРАПЕТУ

Масштаб 1:4

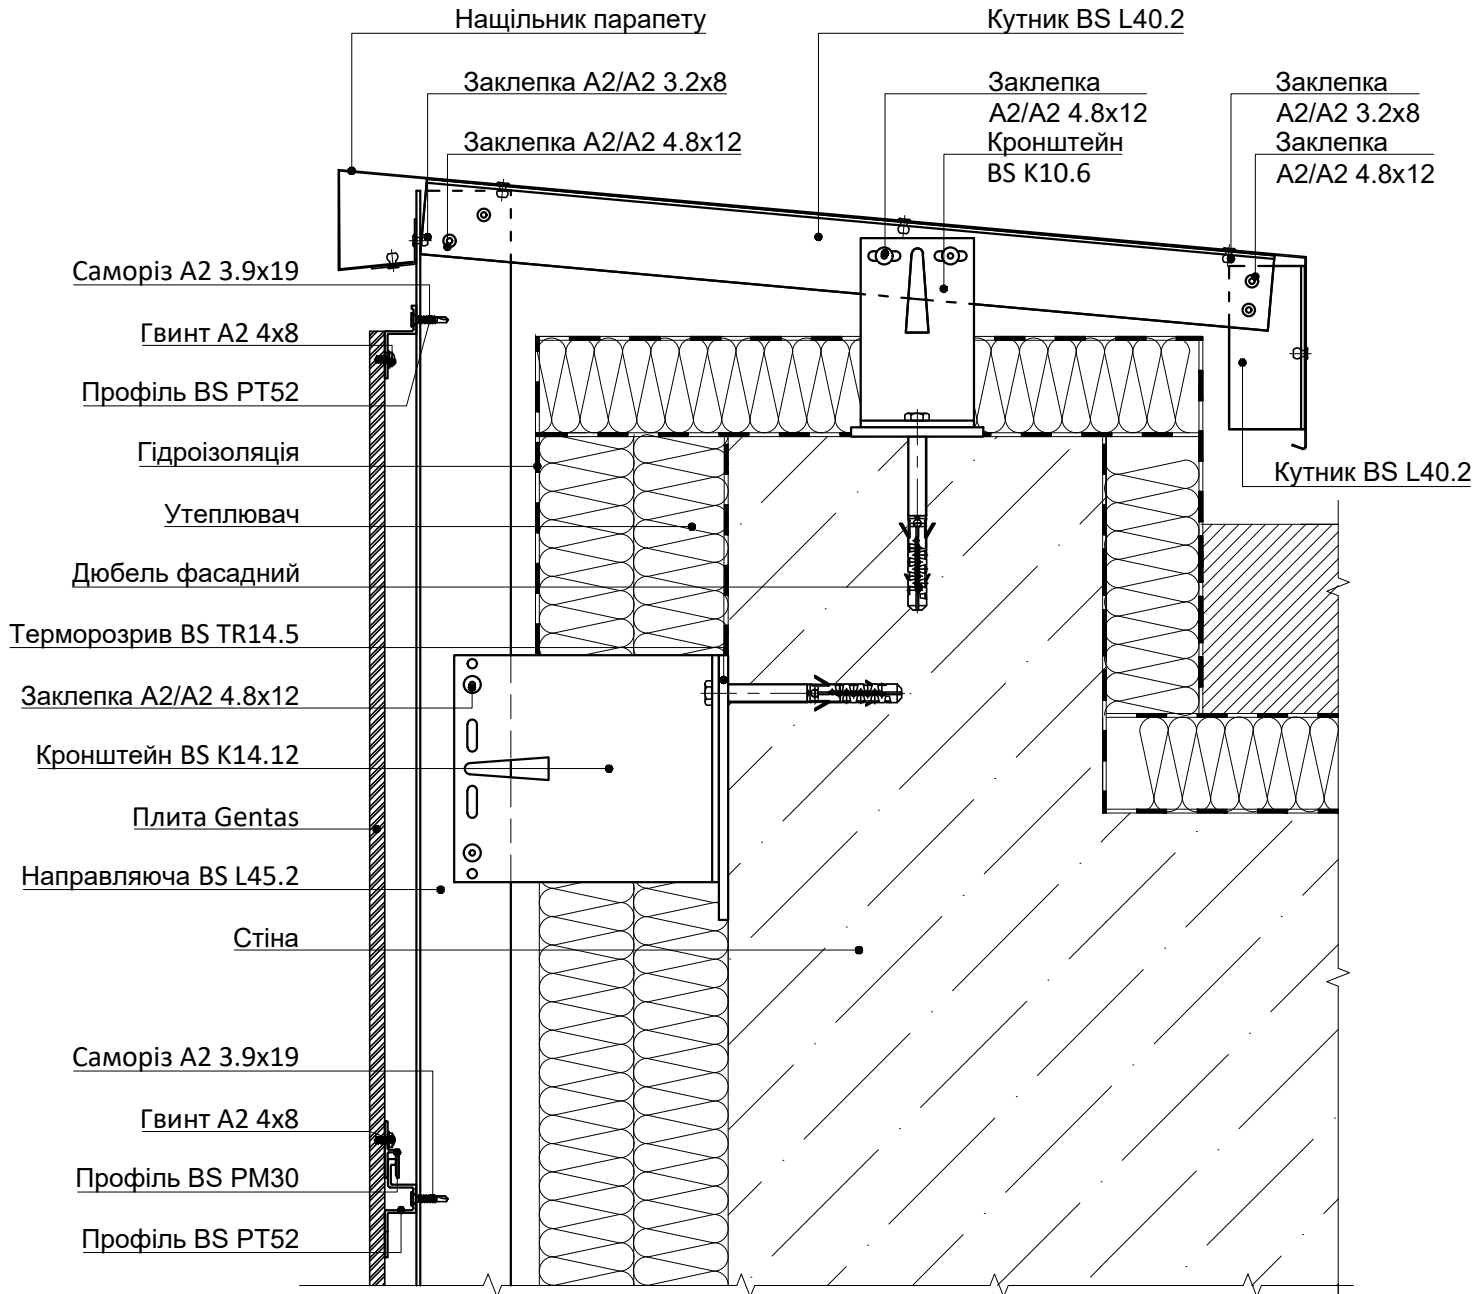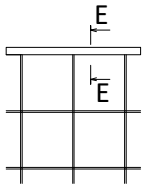



16.11 ПЕРЕРІЗ Ж-Ж - ПРИМИКАННЯ ДО ЦОКОЛЮ. ВАРІАНТ 1

Масштаб 1:2

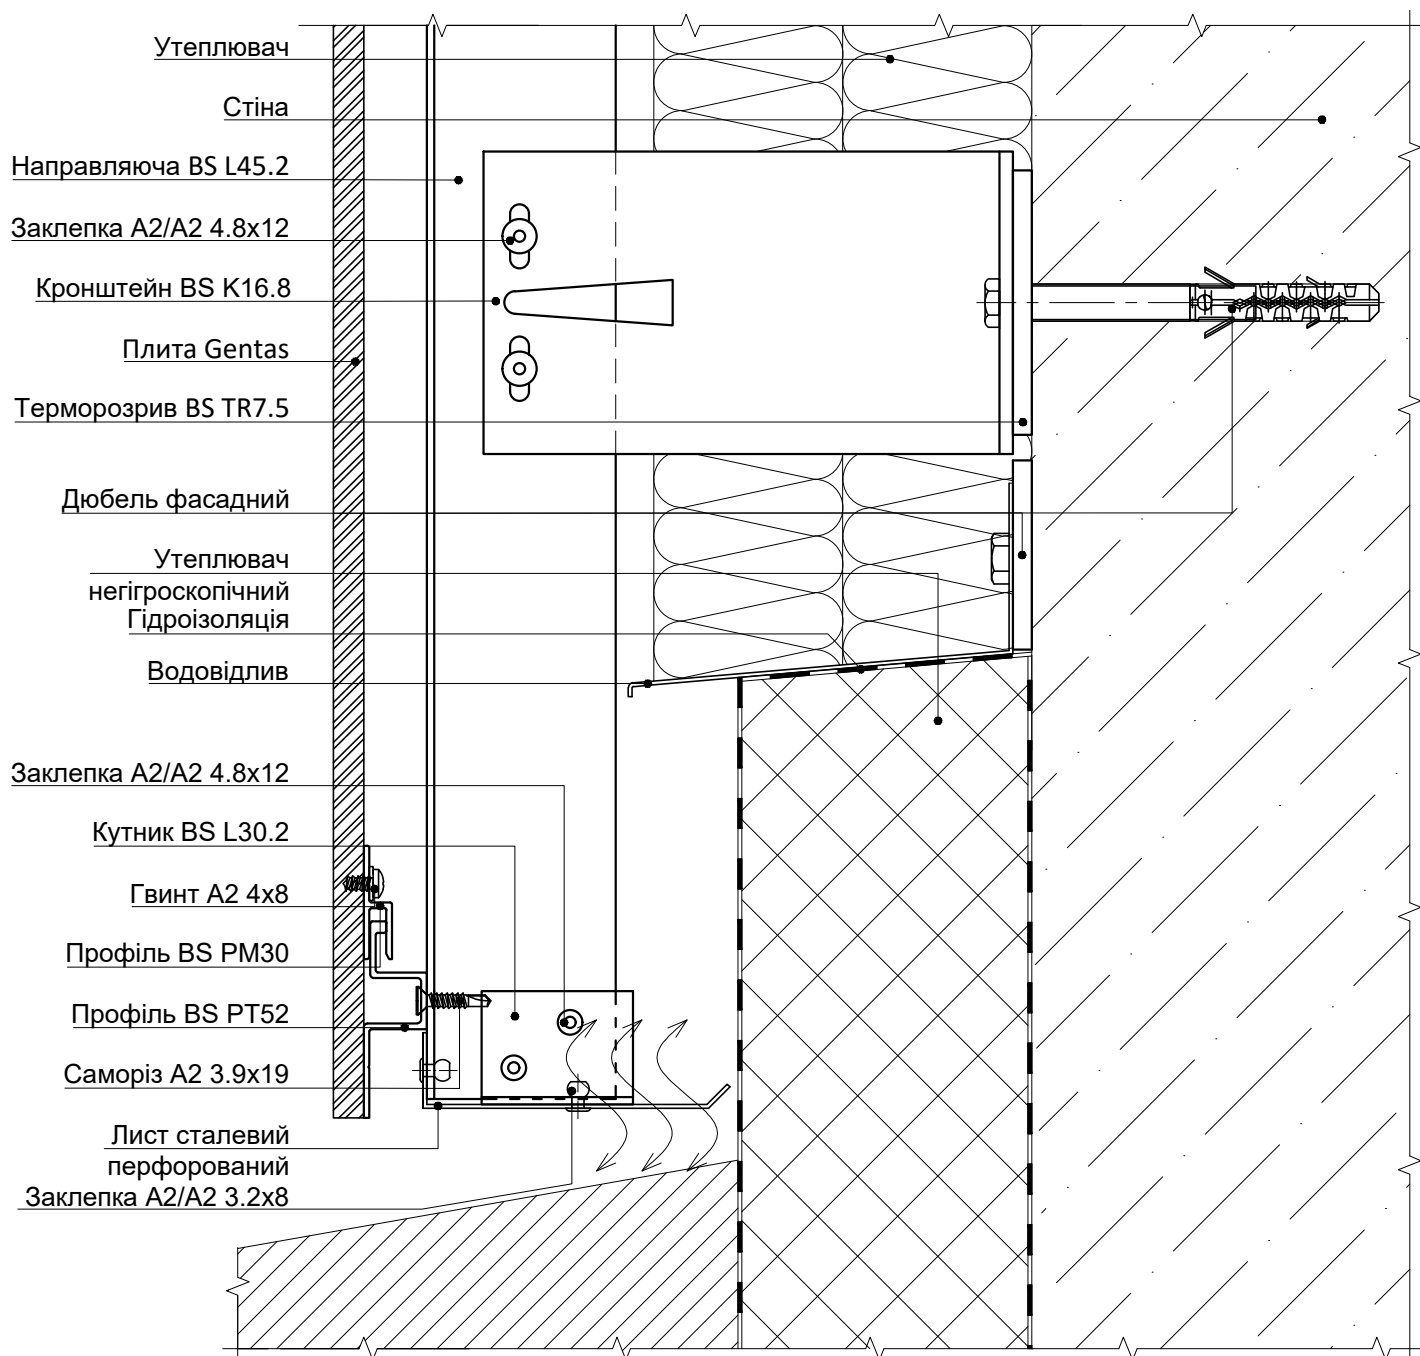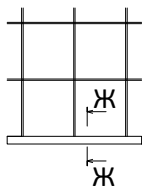



16.12 ПЕРЕРІЗ Ж-Ж - ПРИМИКАННЯ ДО ЦОКОЛЮ. ВАРІАНТ 2

Масштаб 1:2

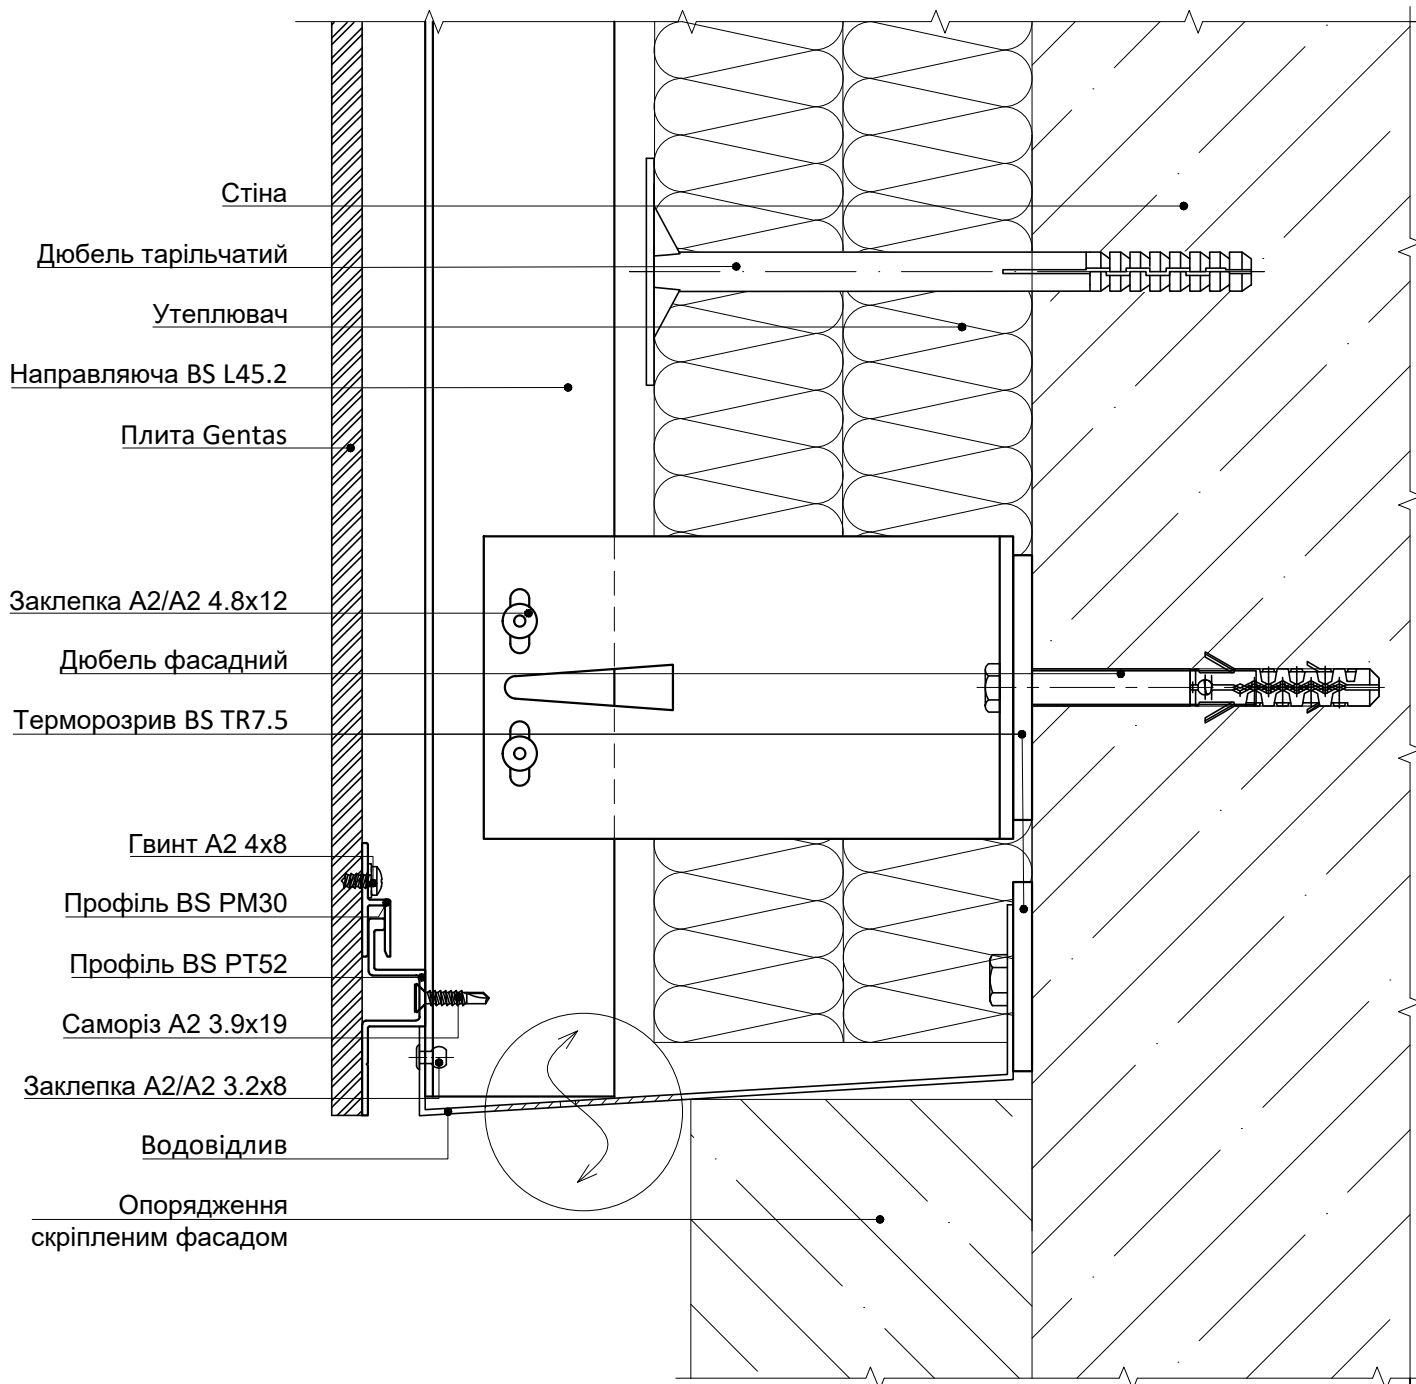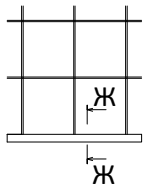



16.13 ВУЗОЛ 1 - ВНУТРІШНІЙ КУТ

Масштаб 1:4

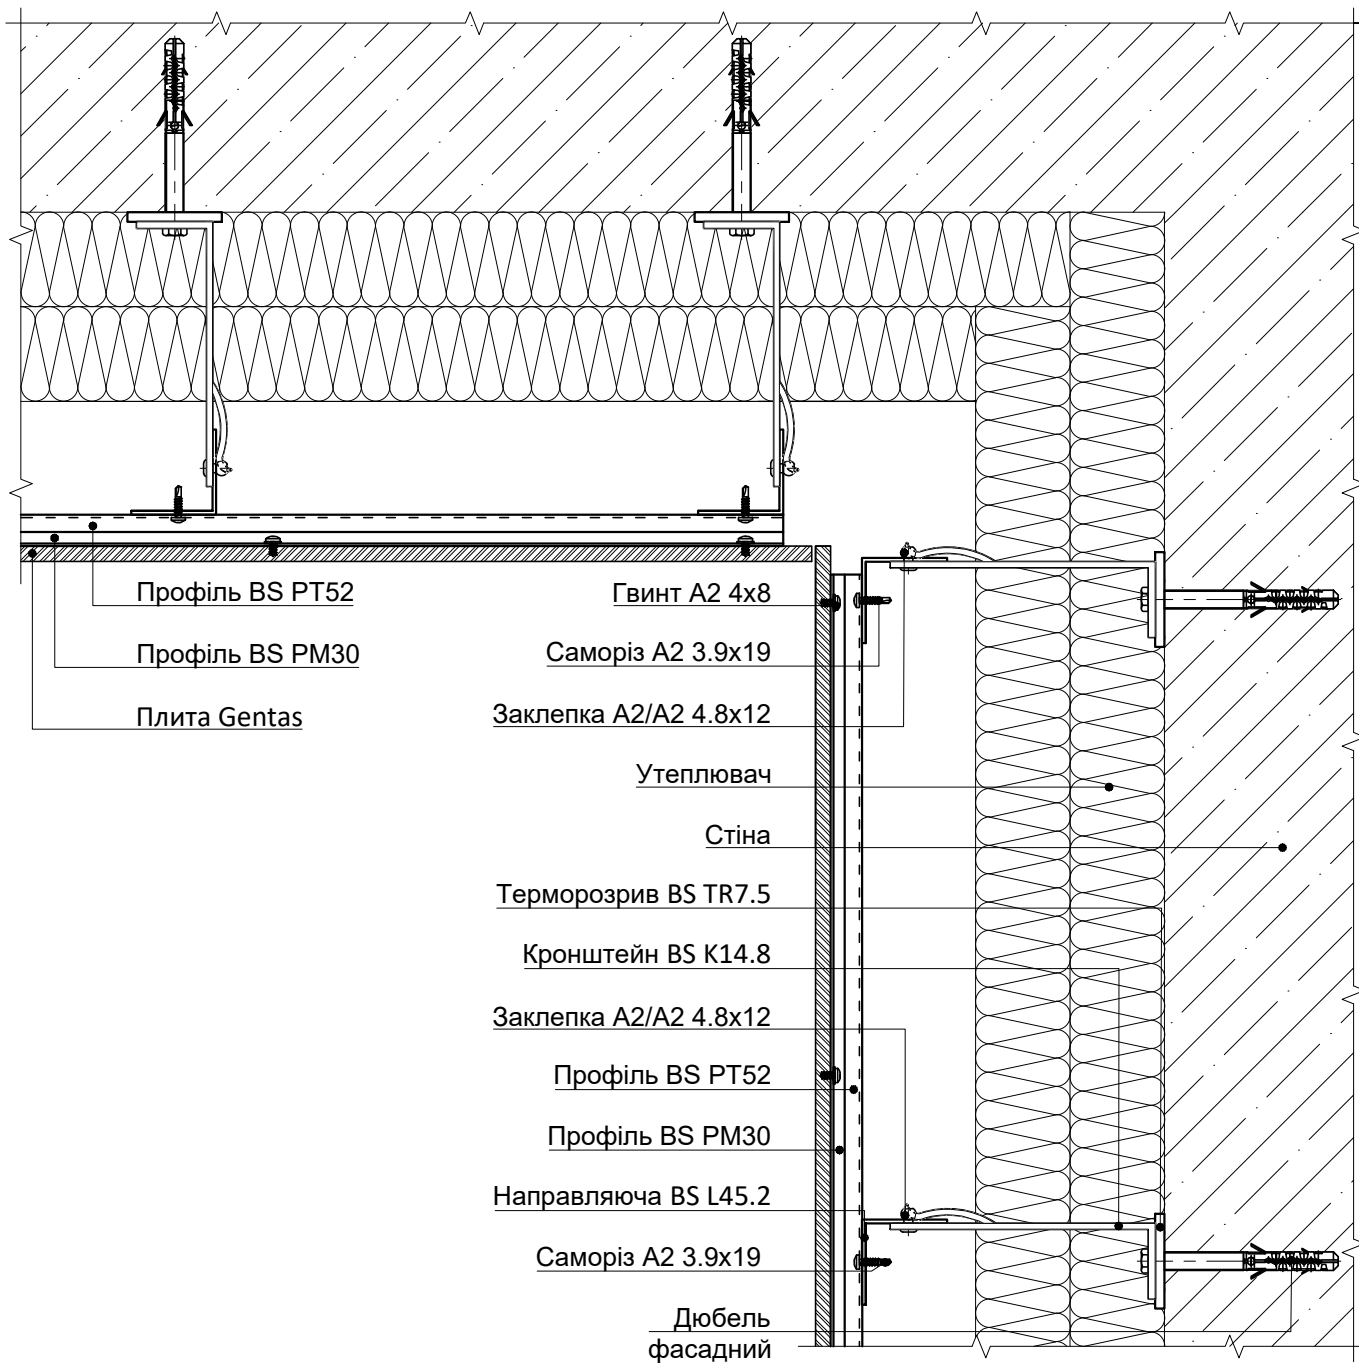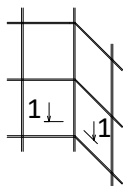

16.14 ВУЗОЛ 2 - ЗОВНІШНІЙ КУТ

Масштаб 1:4

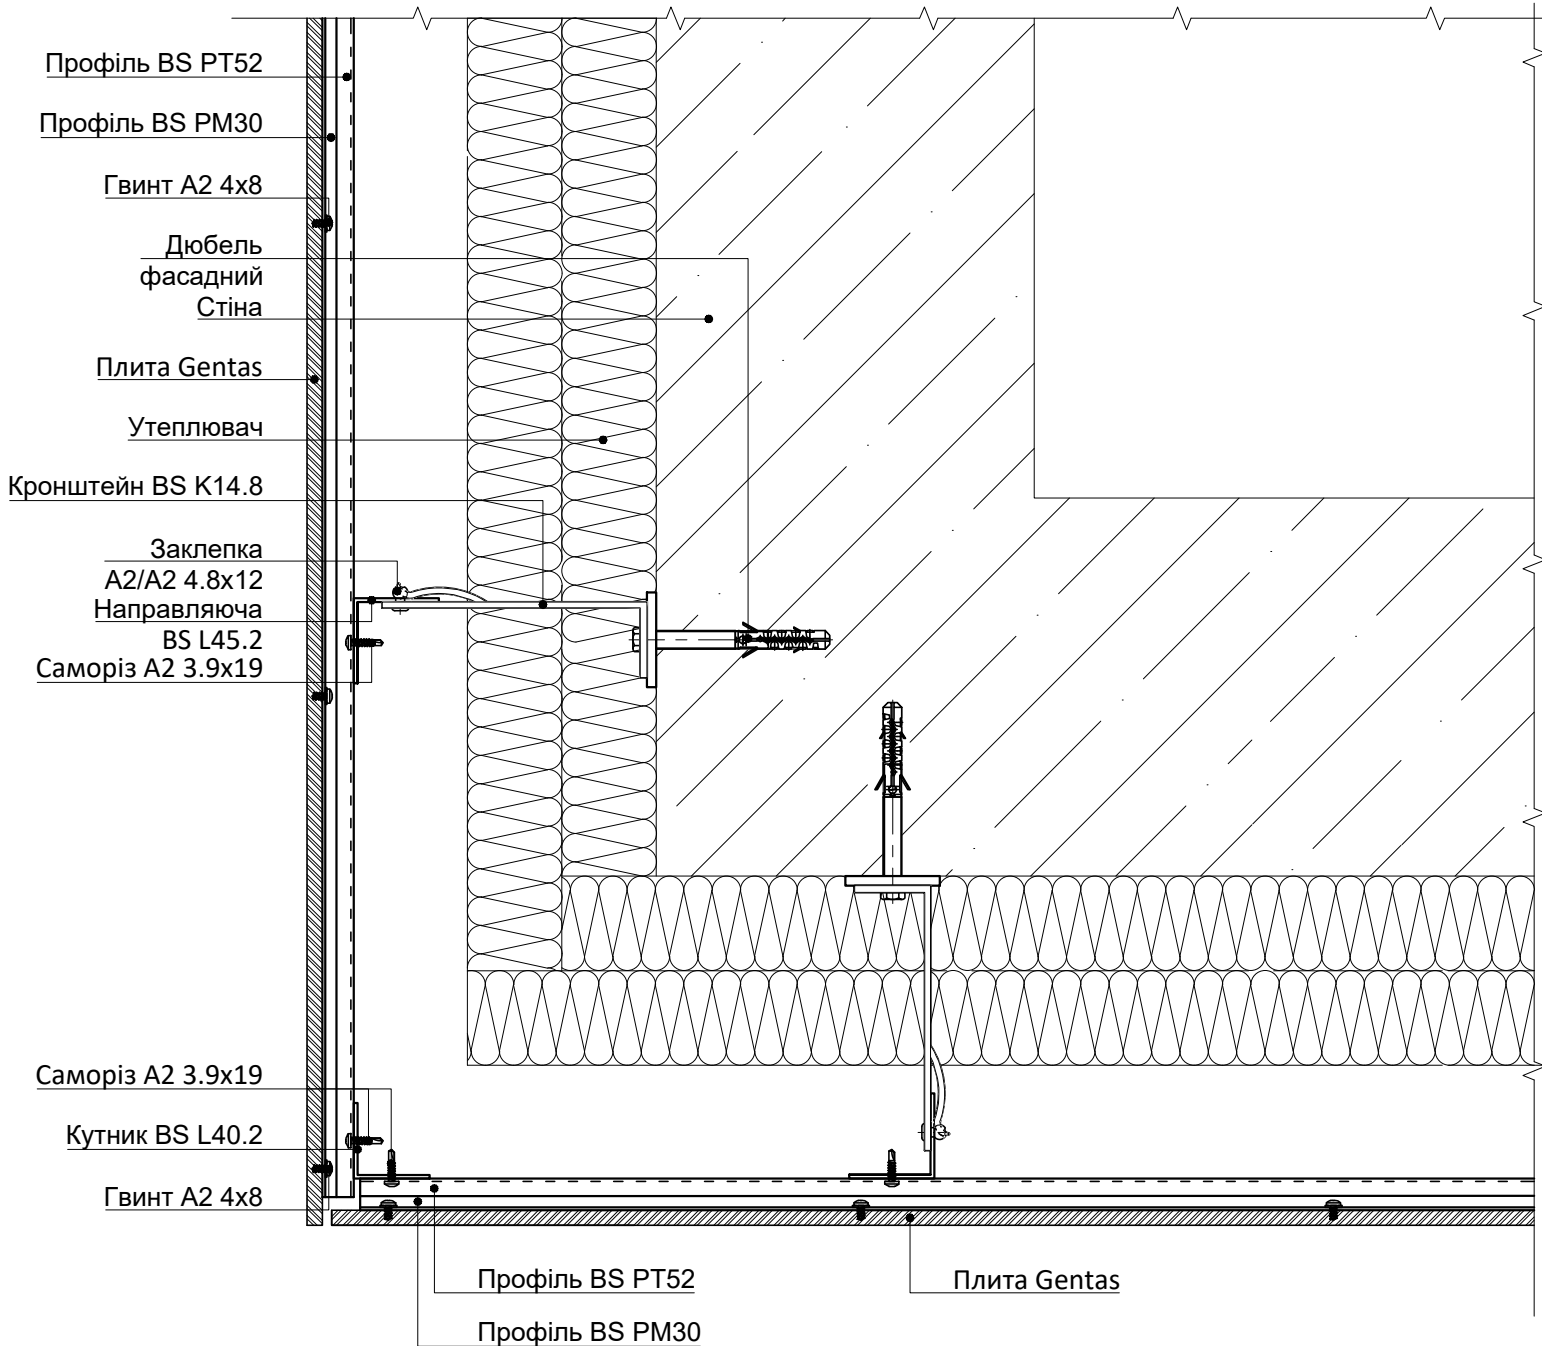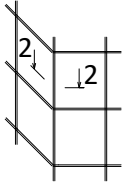

16.15 КОМПЛЕКТАЦІЯ ФАСАДНОЇ ПЛИТИ

Схема виробу стартової плити М1:20 (механічне кріплення)

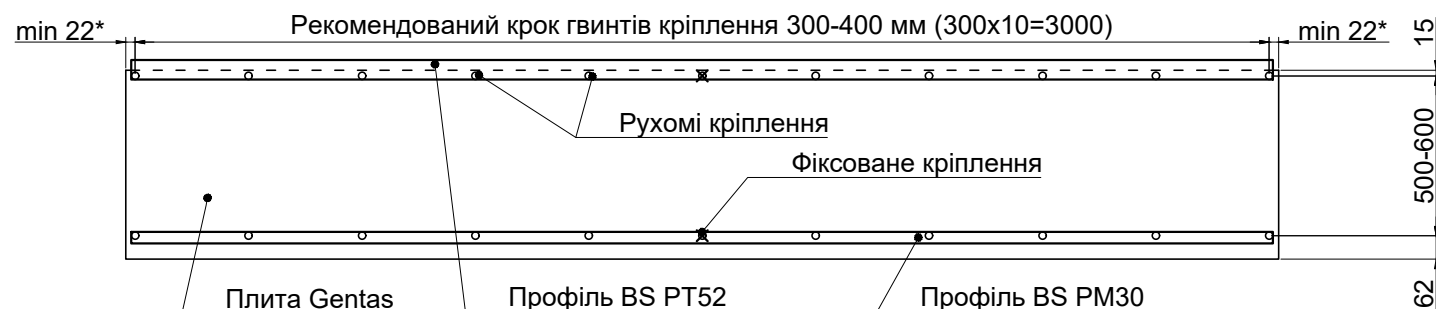




Схема виробу рядової плити М1:20 (механічне кріплення)




Горизонтальний стик панелей (вид зверху)

Рядова зона

Стартова зона

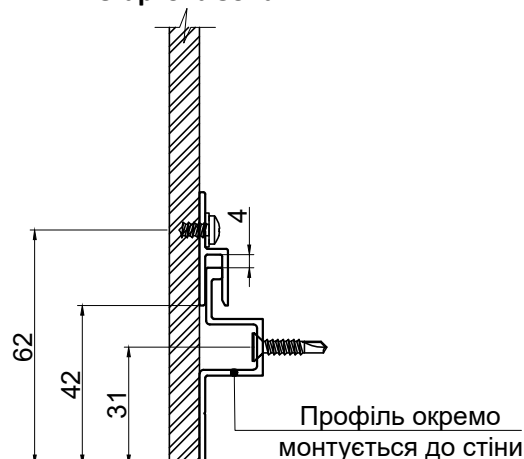
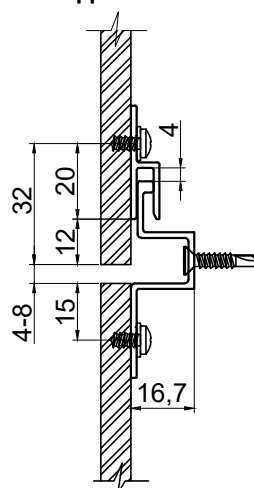


Вертикальний стик панелей (вид зверху)

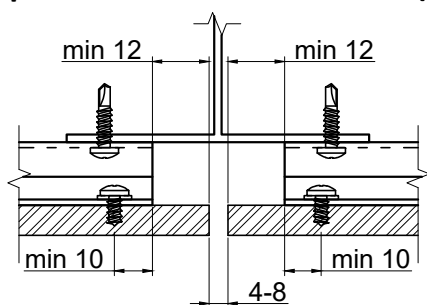


Розміщення отворів профілю BS PT52


Розміщення отворів профілю BS PM30

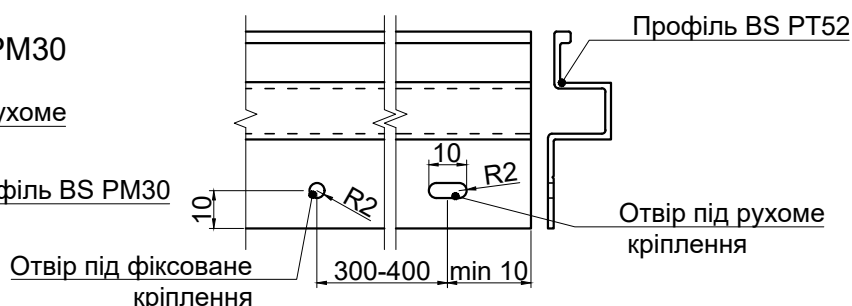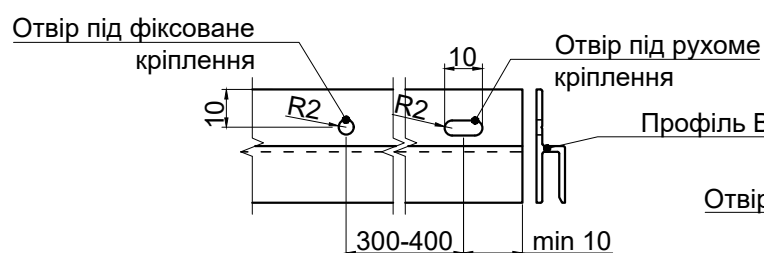

16.16 ЕЛЕМЕНТИ ПРИХОВАНОГО КРІПЛЕННЯ

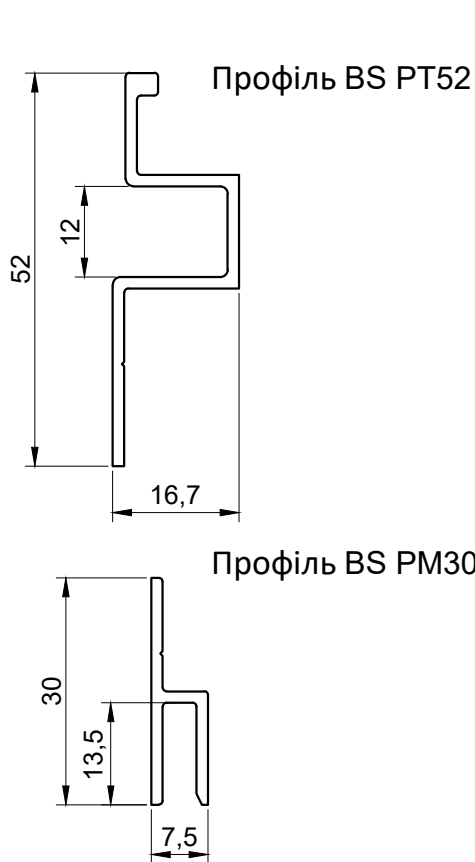

Загальний вигляд

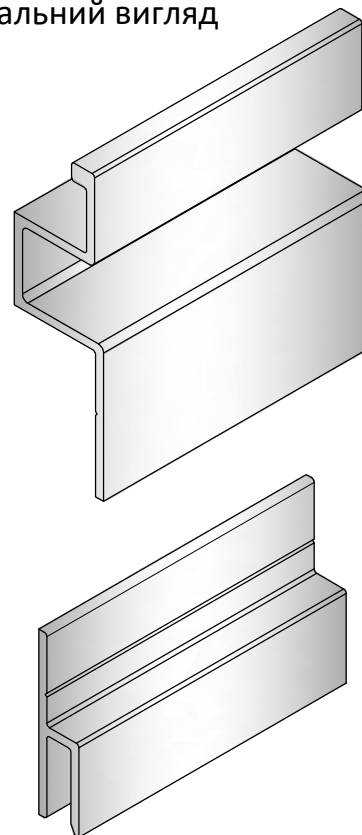

Зовнішній вигляд вузла кріплення

Застосування СППК дозволяє виконувати невидиме кріплення HPL-панелей до несучих профілів НВФ.

Профілі BS PT52 та BS PM30 є елементами панелі облицювання, операція закріплення яких до панелі виконується в цеху. Таким чином, безпосередньо на об'єкті час монтажу панелей облицювання до підсистеми значно скорочується. До комплектації панелі можуть входити:

1) гвинти, якими закріплюють профілі до панелі з тильної сторони. Довжина врізної частини гвинтів повинна бути меншою, ніж товщина панелі як мінімум на 2мм;

2) клейова система, яка може бути двохкомпонентною (клей+фіксуєча стрічка) або VHB-стрічка.

Матеріал профілів BS PT52 та BS PM30: сплав 6060 /6063/6005 (ГОСТ 22233-2001).

Монтаж панелей виконується від цоколю до парапету.

Порядок монтажу:

1. Монтаж панелей облицювального матеріалу.

2. Монтаж зібраних панелей на направляючий профіль конструкції.

